


# DETALHE 46 – DETALHES ACABAMENTO CERÂMICA



DETALHE 01

ESCALA 1/5

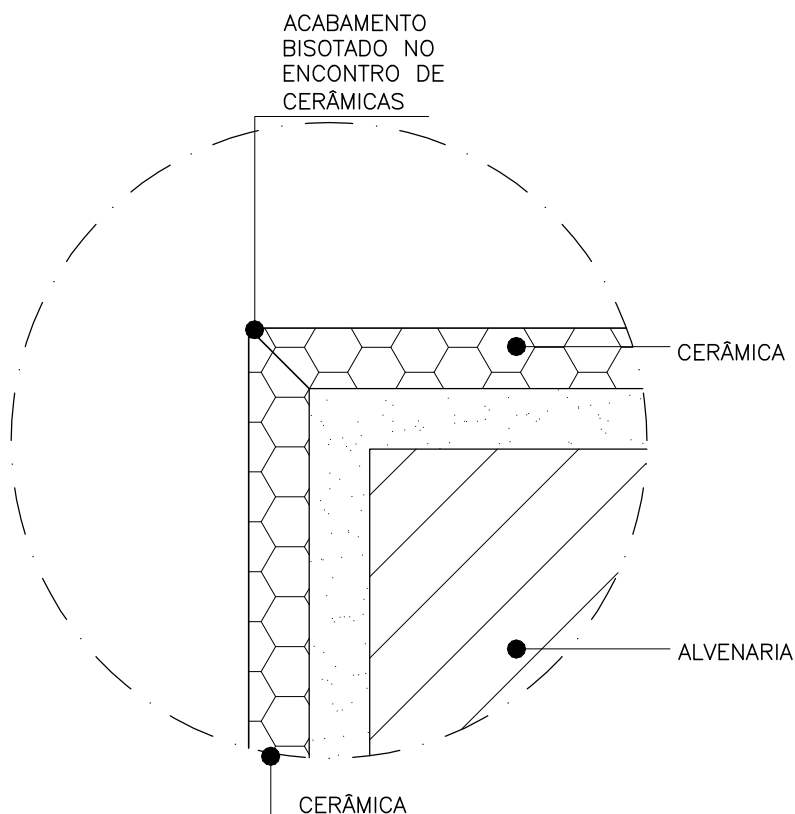

PLANTA BAIXA

ESCALA 1/5

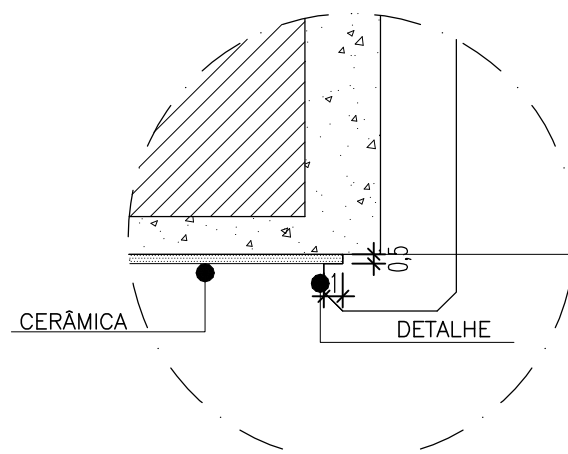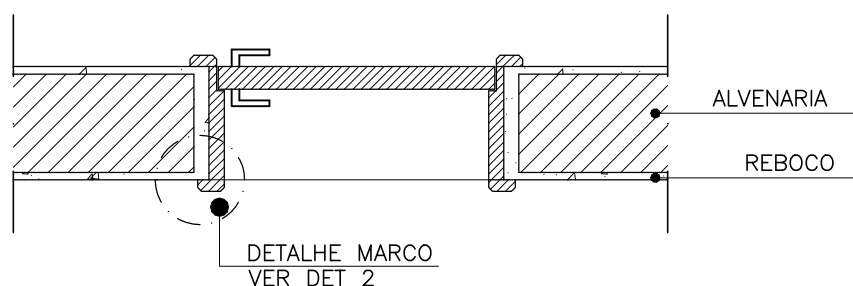

DETALHE 02

ESCALA 1/5

NOTA: COTAS EM CENTÍMETRO



SESC – SERVIÇO SOCIAL DO COMÉRCIO  
ADMINISTRAÇÃO REGIONAL DO ESTADO DO ESPÍRITO SANTO  
CENTRO DE ATIVIDADES DE BAIXO GUANDU

DETALHAMENTO ARQUITETURA  
PROJETO EXECUTIVO

TÍTULO:  
DETALHES  
ACABAMENTO CERÂMICA

REV. 00  
DATA: ABR/2021

ESCALA:  
1/10

EDITORIAÇÃO GRÁFICA:  
REANI ZANOTELLI  
ARQUITETA – CAU A47243-3

PRANCHA:  
DET. ARQ. 62/82