


# DETALHE 58 – DETALHE SÉPTO


PLANTA BAIXA

ESCALA 1/20

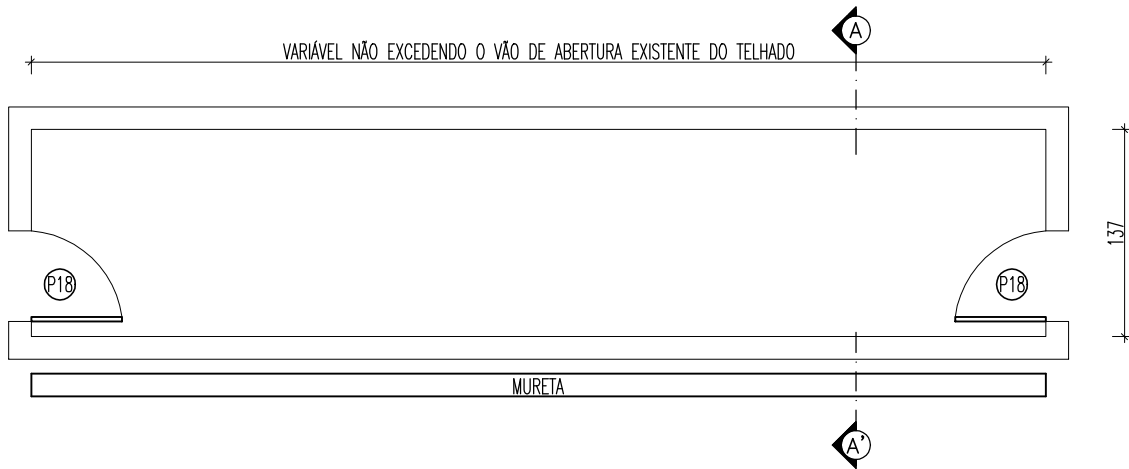

CORTE AA'

ESCALA 1/20

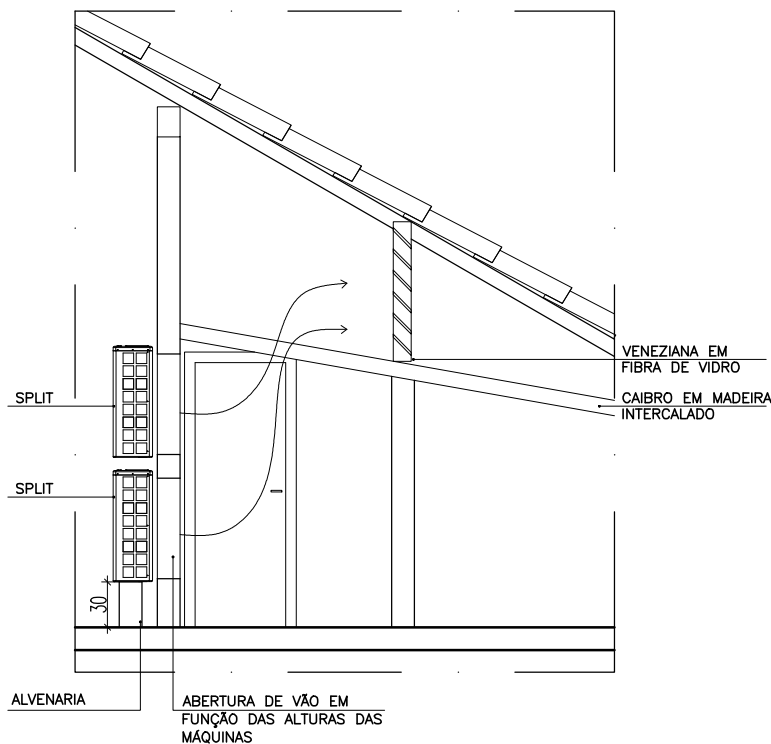

FORMATO:	A3
CONDICIONADOS PARA PLOTAGEM:	
ESCALA DE PLOTAGEM:	1:1000
TRAÇO:	MONOCROMÁTICO
COLOR:	PRETO
LINEA:	FINA
RETI:	RETI
COR01	COR07 0,15
COR02	COR07 0,20
COR03	COR07 0,30
COR04	COR07 0,35
COR05	COR07 0,45
COR06	COR07 0,80
COR07	COR07 0,18
COR08	COR07 0,10
COR09	COR07 0,08
COR10	COR07 0,10
COR11	COR07 0,10
COR12	COR07 0,10
COR13	COR07 0,05



SESC – SERVIÇO SOCIAL DO COMÉRCIO  
ADMINISTRAÇÃO REGIONAL DO ESTADO DO ESPÍRITO SANTO  
CENTRO DE ATIVIDADES DE BAIXO GUANDU

DETALHAMENTO ARQUITETURA  
PROJETO EXECUTIVO

TÍTULO:  
PLANTA BAIXA / CORTE  
DETALHE SÉPTO

REV. 00  
DATA: ABR/2021

ESCALA:  
1/50

EDITORIAÇÃO GRÁFICA:  
REANI ZANOTELLI  
ARQUITETA – CAU A47243-3

PRANCHA:  
DET. ARQ. 82/82