



# DETALHE 44 — BALCÃO CARTEIRINHA BLOCO I — ADMINISTRAÇÃO

PLANTA BAIXA


ESCALA 1/25

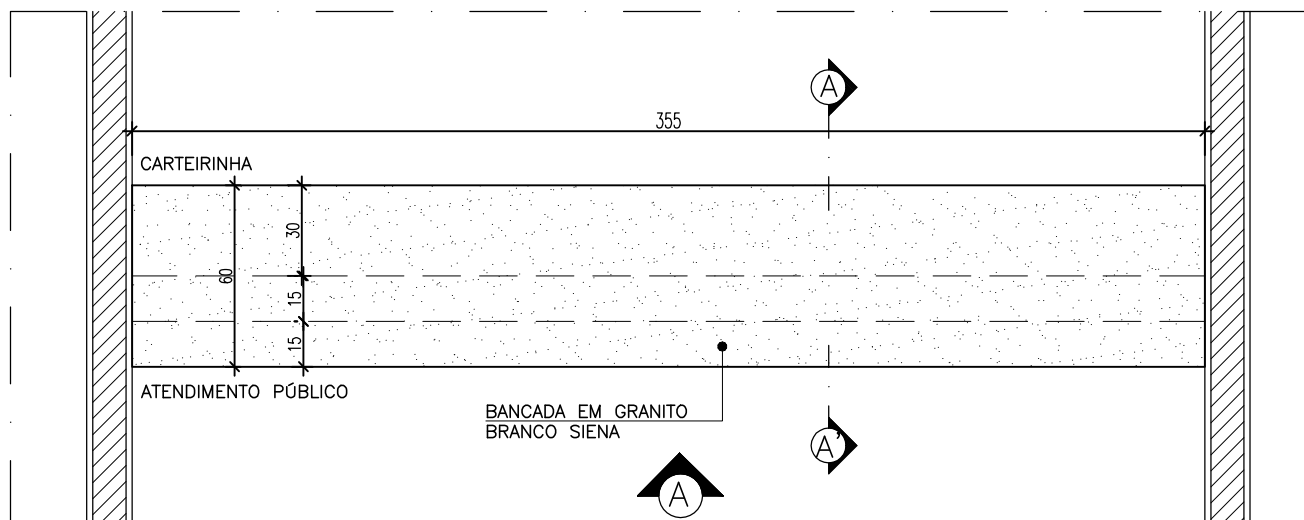

CORTE AA'  
ESCALA 1/25

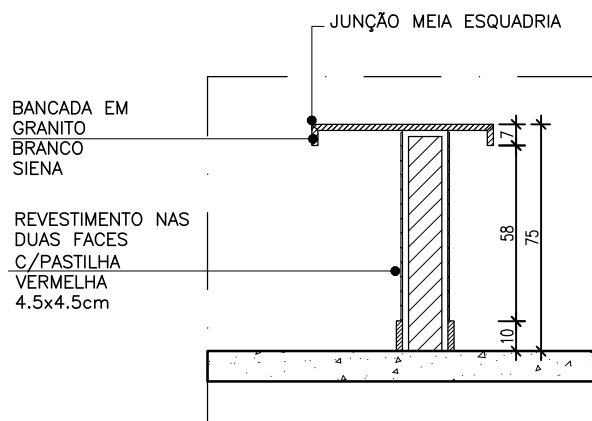

VISTA A  
ESCALA 1/25

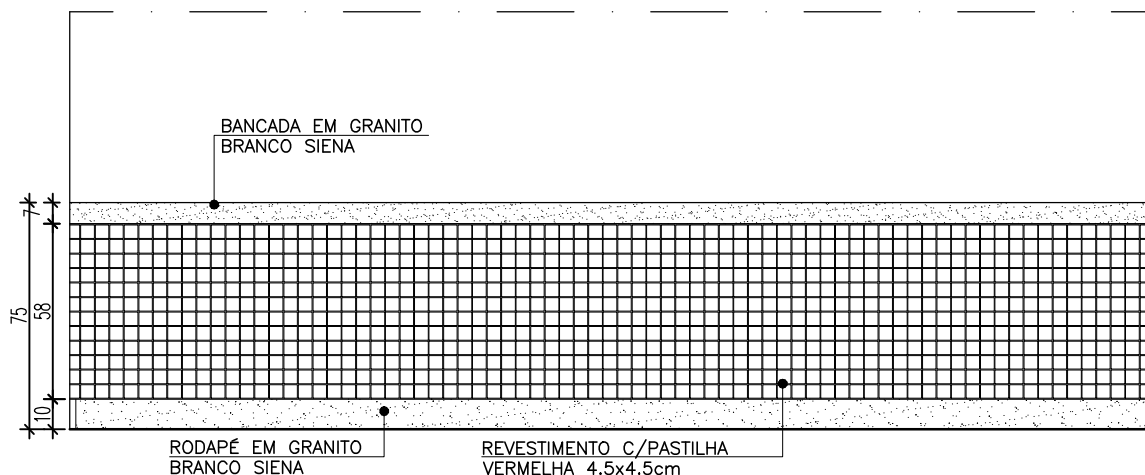

NOTA: COTAS EM CENTÍMETRO

**Sesc** — SERVIÇO SOCIAL DO COMÉRCIO  
ADMINISTRAÇÃO REGIONAL DO ESTADO DO ESPÍRITO SANTO  
CENTRO DE ATIVIDADES DE BAIXO GUANDU

DETALHAMENTO ARQUITETURA  
PROJETO EXECUTIVO

TÍTULO:  
BLOCO I — ADMINISTRAÇÃO  
DETALHE BALCÃO CARTEIRINHA

REV. 00  
DATA: ABR/2021

ESCALA:  
1/25

EDITORACÃO GRÁFICA:  
REANI ZANOTELLI  
ARQUITETA — CAU A47243-3

PRANCHA:  
DET. ARQ. 60/82