
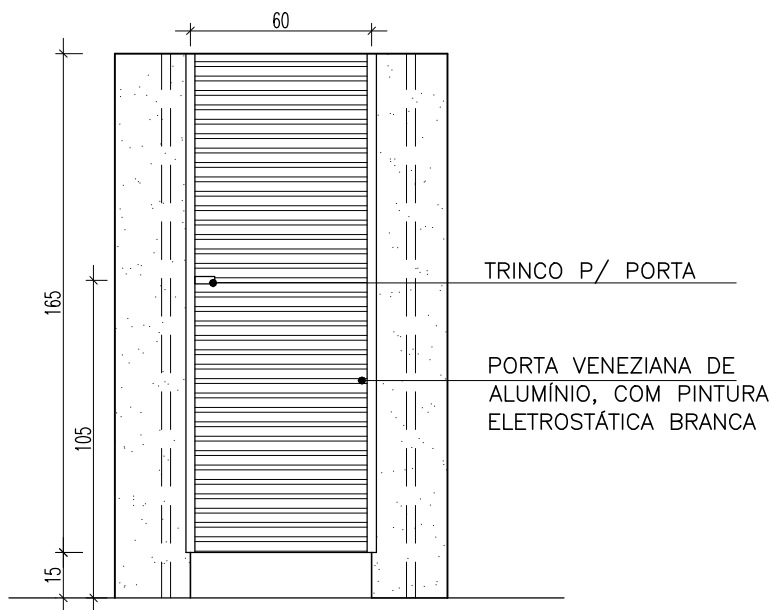


DETALHE 32 — PORTA P7

PLANTA BAIXA/VISTA

ESCALA 1/25

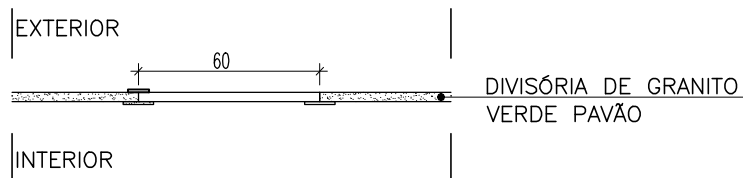

NOTA: COTAS EM CENTÍMETRO



SESC — SERVIÇO SOCIAL DO COMÉRCIO
ADMINISTRAÇÃO REGIONAL DO ESTADO DO ESPÍRITO SANTO
CENTRO DE ATIVIDADES DE BAIXO GUANDU

DETALHAMENTO ESQUADRIAS
PROJETO EXECUTIVO

TÍTULO:
P7 — PORTA VENEZIANA EM ALUMÍNIO

REV. 00
DATA: ABR/2021

ESCALA:
1/25

EDITORÇÃO GRÁFICA:
REANI ZANOTELLI
ARQUITETA — CAU A47243—3

PRANCHA:
DET. ESQ. 24/54

FORMATO:	A3
DADOS PARA PLOTAGEM:	
ESCALA DE PLOTAGEM:	1:100
TRAÇO:	MONOCROMÁTICO
COLOR:	PRETO
CMYK:	0,15
CMYK:	0,20
CMYK:	0,30
CMYK:	0,35
CMYK:	0,45
CMYK:	0,80
CMYK:	0,18
CMYK:	0,10
CMYK:	0,08
CMYK:	0,10
CMYK:	0,10
CMYK:	0,05