


# DETALHE 50

## BLOCO EDUCACIONAL – ESPAÇO MAKER

### PLANTA BAIXA

ESCALA 1/50

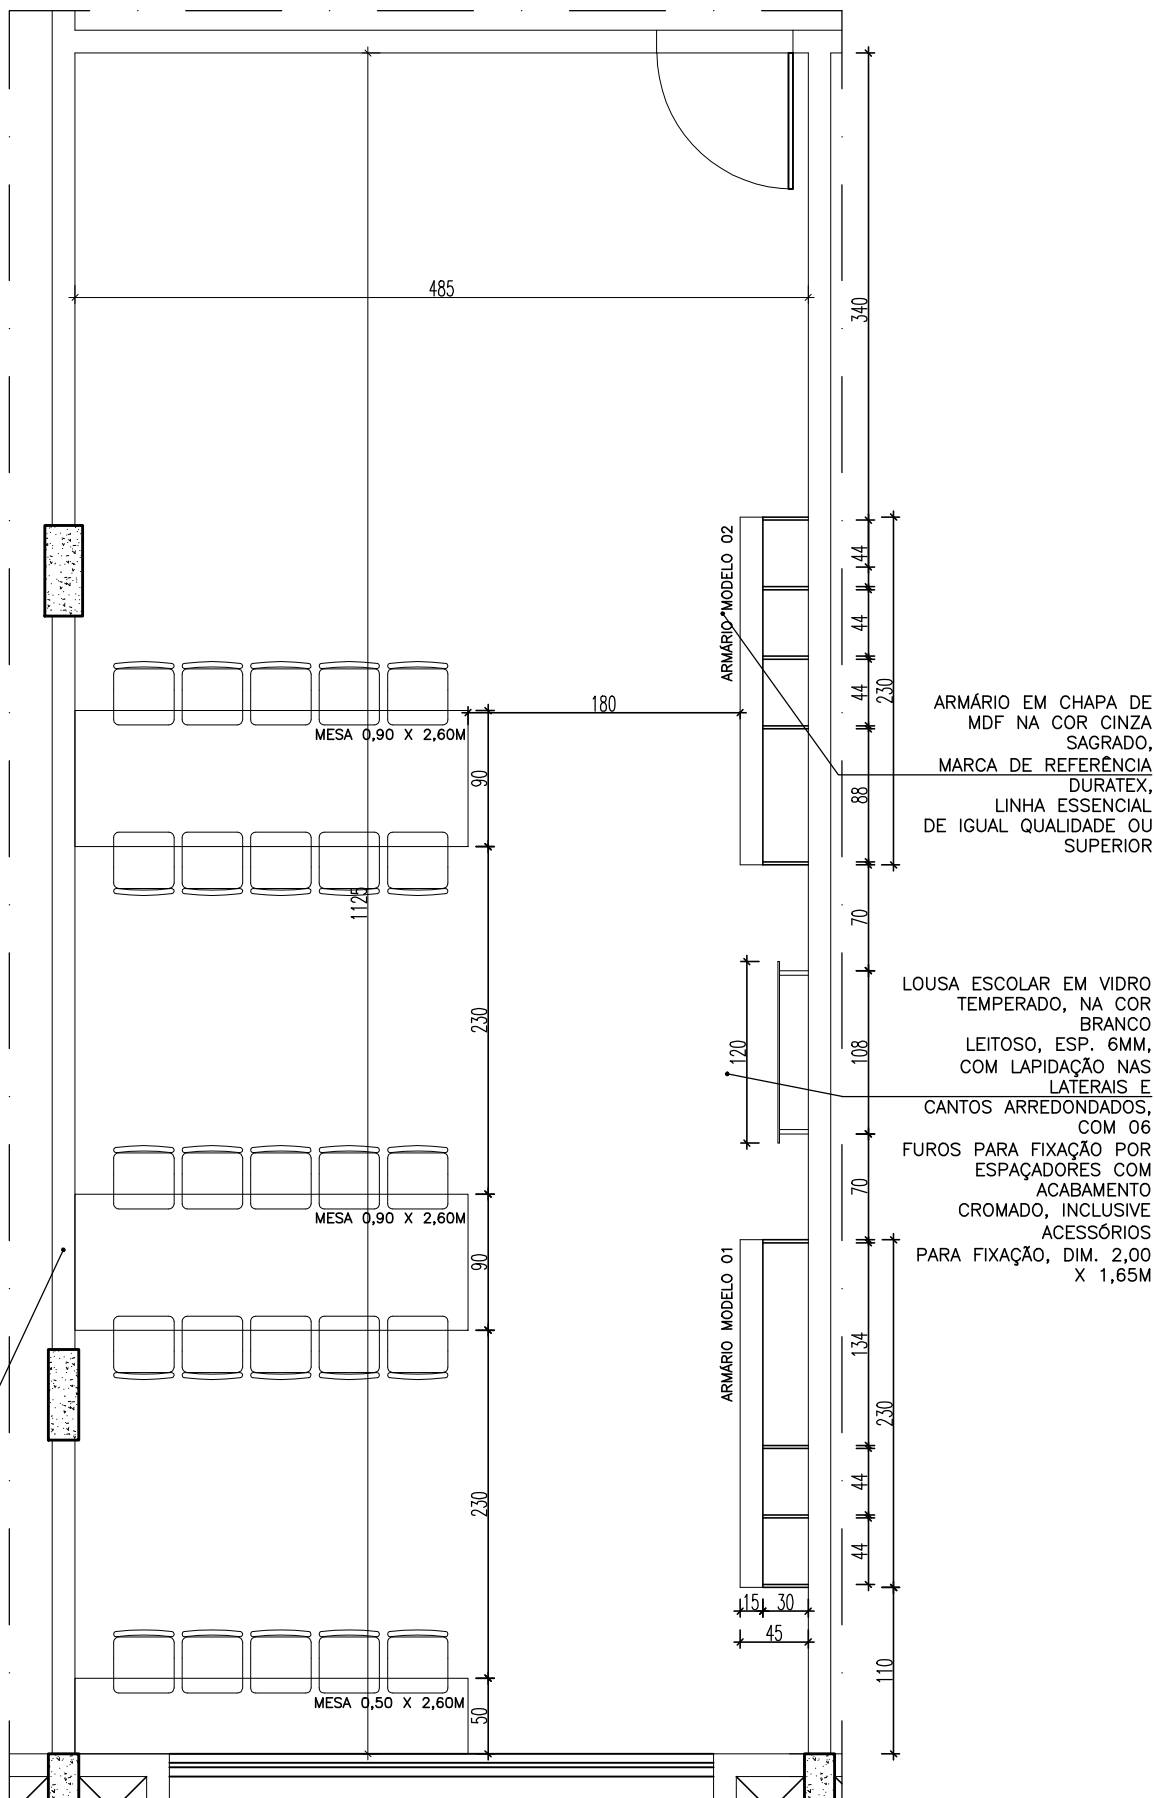

FORMATO:	A3
DADOS PARA PLANTAS:	
ESCALA DE PLANTAS:	1:100
TRAÇO:	MONOCROMÁTICO
COLOR:	PRETO
COR01:	COR07 0,15
COR02:	COR07 0,20
COR03:	COR07 0,30
COR04:	COR07 0,35
COR05:	COR07 0,45
COR06:	COR07 0,50
COR07:	COR07 0,18
COR08:	COR07 0,10
COR09:	COR07 0,09
COR10:	COR07 0,10
COR11:	COR07 0,10
COR12:	COR07 0,10
COR13:	COR07 0,05



SESC – SERVIÇO SOCIAL DO COMÉRCIO  
ADMINISTRAÇÃO REGIONAL DO ESTADO DO ESPÍRITO SANTO  
CENTRO DE ATIVIDADES DE BAIXO GUANDU

DETALHAMENTO ARQUITETURA  
PROJETO EXECUTIVO

TÍTULO:  
BLOCO EDUCACIONAL  
ESPAÇO MAKER

REV. 00  
DATA: ABR/2021

ESCALA:  
1/50

EDITORIAÇÃO GRÁFICA:  
REANI ZANOTELLI  
ARQUITETA – CAU A47243-3

PRANCHA:  
DET. ARQ. 66/82