



DETALHE 43 — DIVISÓRIA CAIXA

PLANTA BAIXA

ESCALA 1/25

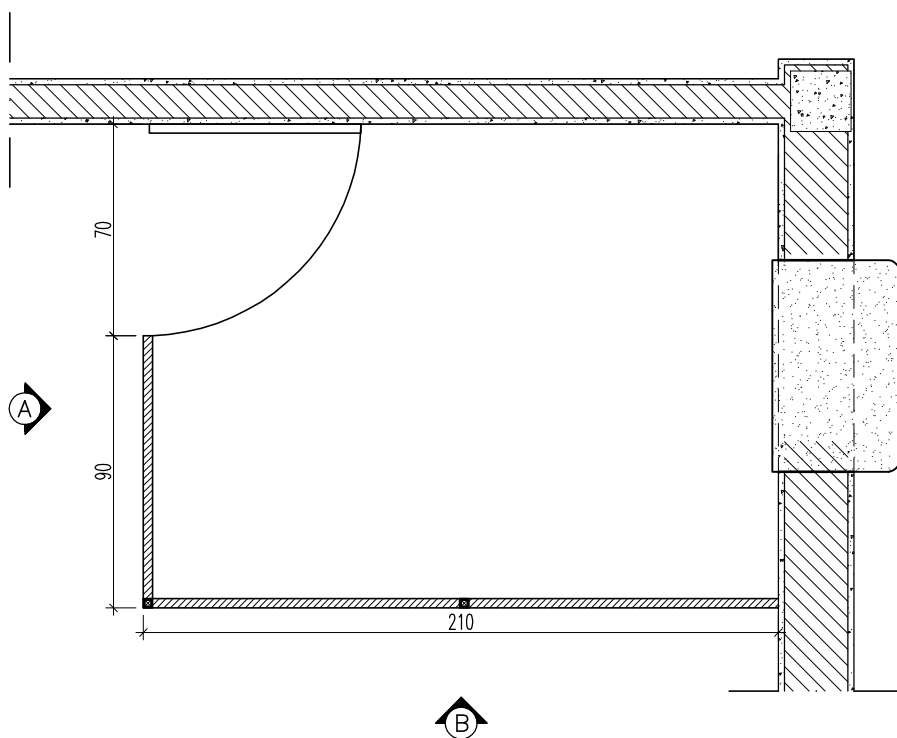


VISTA A
ESCALA 1/25

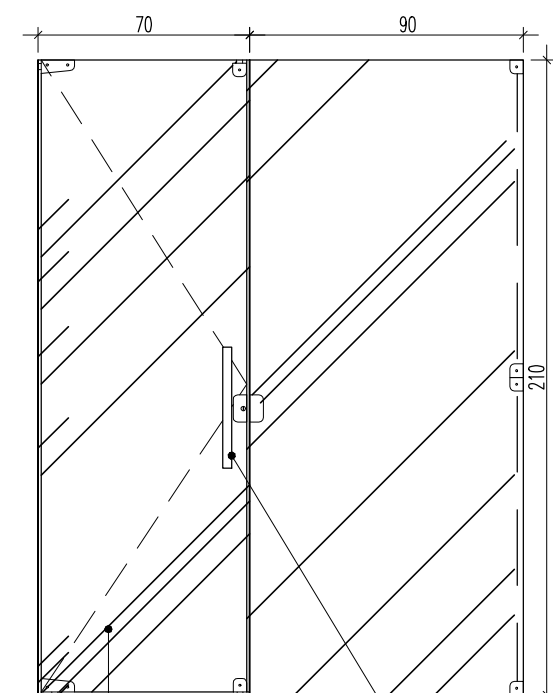

PORTA DE ABRIR DE
VIDRO TEMP.INCOLOR
ESP.:10mm C/MOLA DE PISO
HIDRÁULICA DE ABERTURA 90°

PUXADOR DE ALÇA DUPLA EM
INOX 40cm E FECHADURA P/
PORTA DE VIDRO DUPLA
CILÍNDRICA

VISTA B
ESCALA 1/25

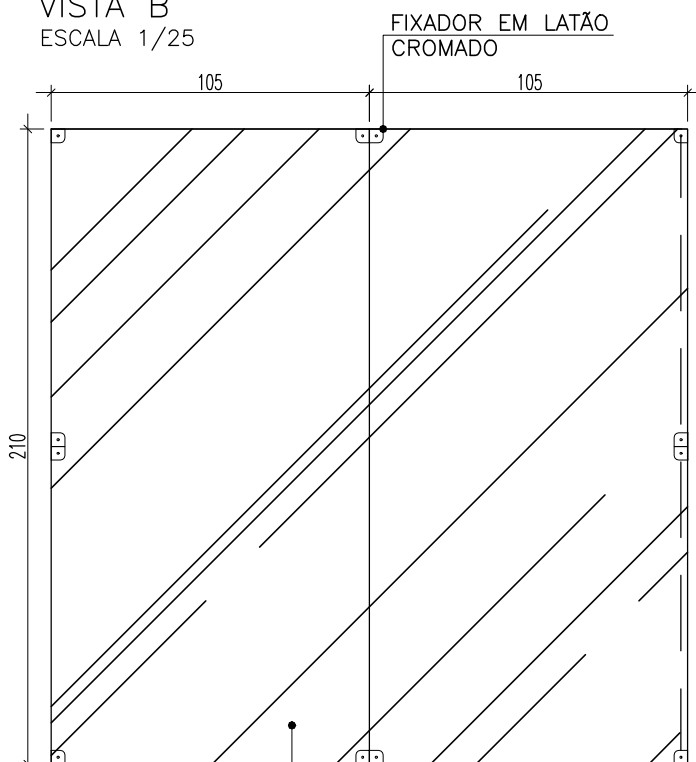

VIDRO FIXO TEMPERADO
INCOLOR ESP.:10mm

FIXADOR EM LATÃO
CROMADO

NOTA: COTAS EM CENTÍMETRO



SESC — SERVIÇO SOCIAL DO COMÉRCIO
ADMINISTRAÇÃO REGIONAL DO ESTADO DO ESPÍRITO SANTO
CENTRO DE ATIVIDADES DE BAIXO GUANDU

DETALHAMENTO ESQUADRIAS
PROJETO EXECUTIVO

TÍTULO:
DIVISÓRIA CAIXA

REV. 00
DATA: ABR/2021

ESCALA:
1/25

EDITORÇÃO GRÁFICA:
REANI ZANOTELLI
ARQUITETA — CAU A47243-3

PRANCHA:
DET. ESQ. 35/54