


DETALHE 31 — PORTA P6  
PLANTA BAIXA/VISTA  
ESCALA 1/25

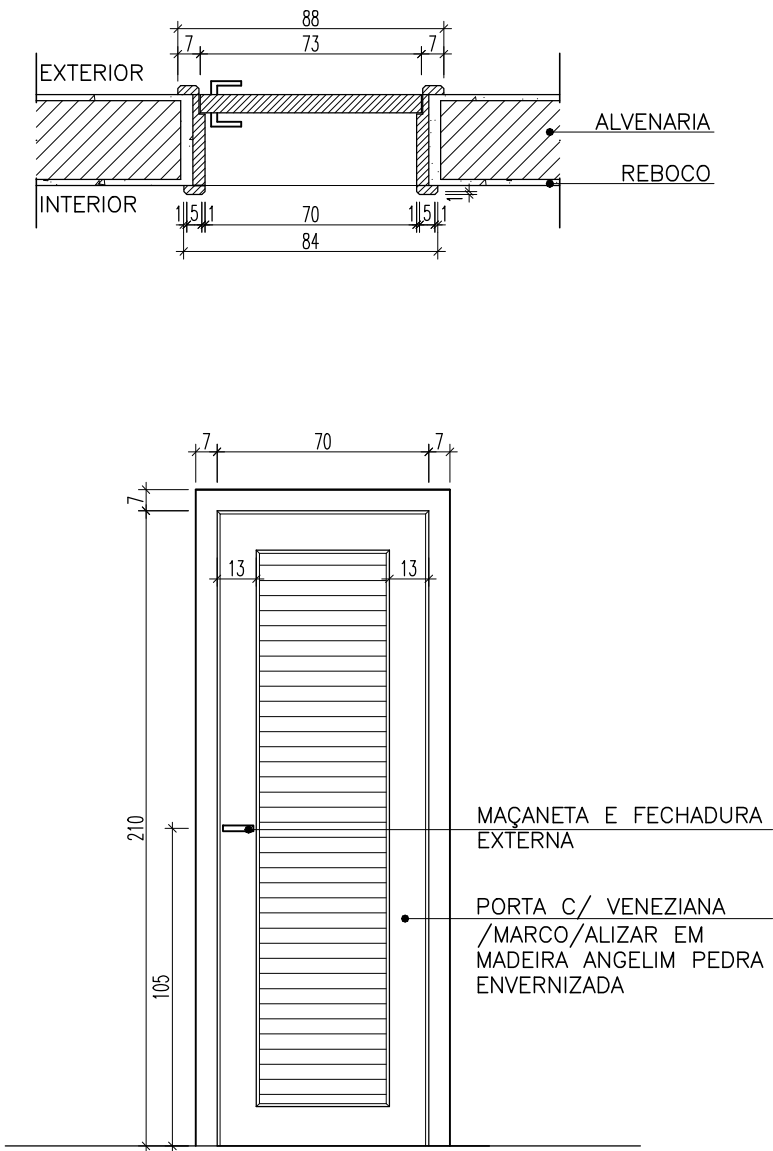

NOTA: COTAS EM CENTÍMETRO



SESC – SERVIÇO SOCIAL DO COMÉRCIO  
ADMINISTRAÇÃO REGIONAL DO ESTADO DO ESPÍRITO SANTO  
CENTRO DE ATIVIDADES DE BAIXO GUANDÚ

DETALHAMENTO ESQUADRIAS  
PROJETO EXECUTIVO

TÍTULO: P6 – PORTA DE ABRIR EM MADEIRA EM VENEZIANA	REV. 00 DATA: ABR/2021	ESCALA: 1/25	EDITORIAÇÃO GRÁFICA: REANI ZANOTELLI ARQUITETA – CAU A47243–3	PRANCHA: DET. ESQ. 23/54
---	---------------------------	-----------------	---	-----------------------------