


DETALHE 52 – PORTÃO CORRER/ACESSO CARROS

PLANTA BAIXA/VISTA

ESCALA 1/25

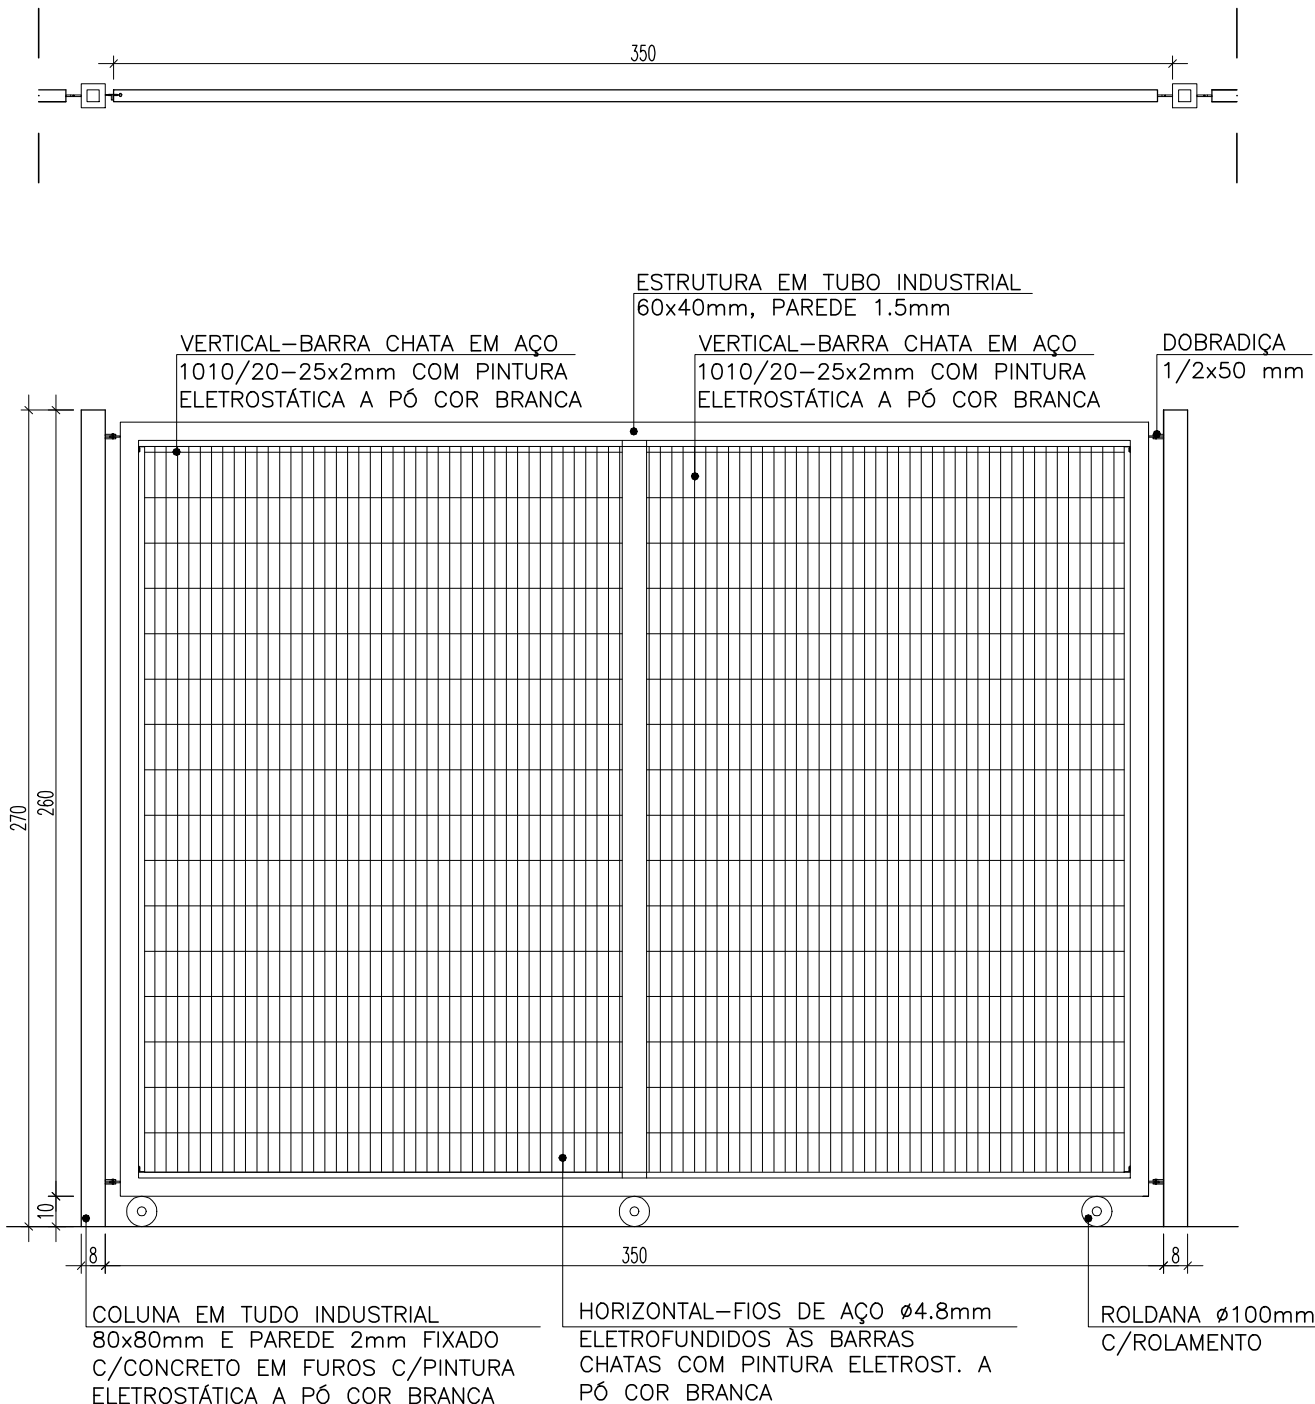

FORMATO:	A3
UNIDADES PARA PLANTAS:	
ESCALA DE PLANTAS:	1:100
TRAÇO:	MONOCROMÁTICO
COLOR:	PRETO
COR:	PRETO
COR01	COR07 0,15
COR02	COR07 0,20
COR03	COR07 0,30
COR04	COR07 0,35
COR05	COR07 0,45
COR06	COR07 0,60
COR07	COR07 0,18
COR08	COR07 0,15
COR09	COR07 0,08
COR10	COR07 0,10
COR11	COR07 0,10
OUTRAS	COR07 0,05



SESC – SERVIÇO SOCIAL DO COMÉRCIO
ADMINISTRAÇÃO REGIONAL DO ESTADO DO ESPÍRITO SANTO
CENTRO DE ATIVIDADES DE BAIXO GUANDÚ

DETALHAMENTO ESQUADRIAS
PROJETO EXECUTIVO

TÍTULO:
PORTÃO DE CORRER EM AÇO

REV. 00
DATA:FEV/2021

ESCALA:
1/25

EDITORIAÇÃO GRÁFICA:
REANI ZANOTELLI
ARQUITETA – CAU A47243-3

PRANCHA:
DET. ESQ. 49/54