

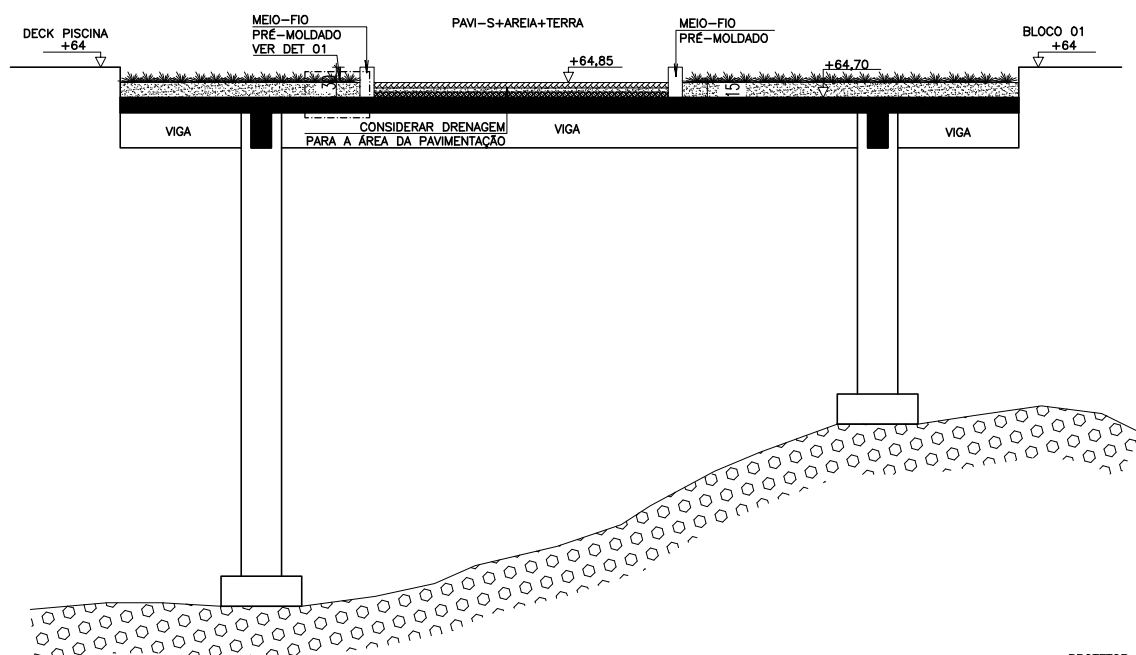


# DETALHE 42 – LAJE PISO PÁTIO EXTERNO

PLANTA BAIXA  
ESCALA 1/78

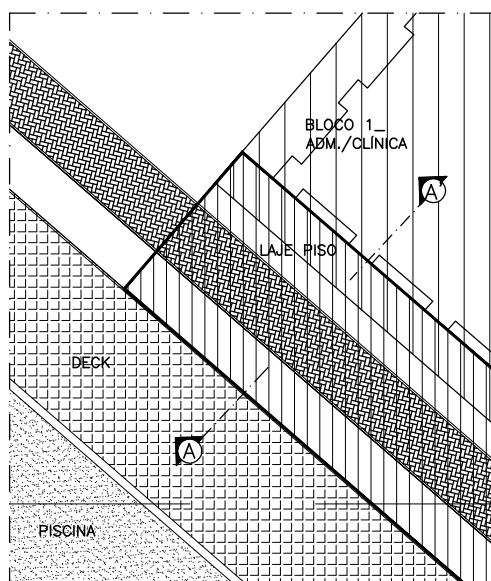

CORTE AA'  
ESCALA 1/78

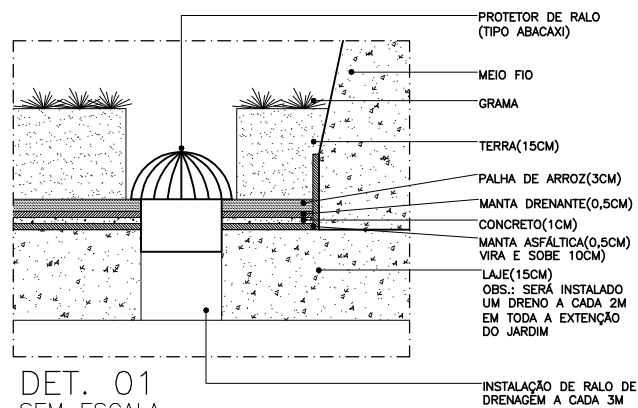

DET. 01  
SEM ESCALA

NOTA: COTAS EM CENTÍMETRO



SESC – SERVIÇO SOCIAL DO COMÉRCIO  
ADMINISTRAÇÃO REGIONAL DO ESTADO DO ESPÍRITO SANTO  
CENTRO DE ATIVIDADES DE BAIXO GUANDU

DETALHAMENTO ARQUITETURA  
PROJETO EXECUTIVO

TÍTULO:  
PÁTIO EXTERNO  
LAJE PISO EM CONCRETO

REV. 00  
DATA: ABR/2021

ESCALA:  
1/78

EDITORÇÃO GRÁFICA:  
REANI ZANOTELLI  
ARQUITETA – CAU A47243-3

PRANCHA:  
DET. ARQ. 58/82