


DETALHE 01A- PLANTA COBERTURA/ CALHA EM CONCRETO

BLOCO SERVIÇO

PLANTA BAIXA
ESCALA 1/25

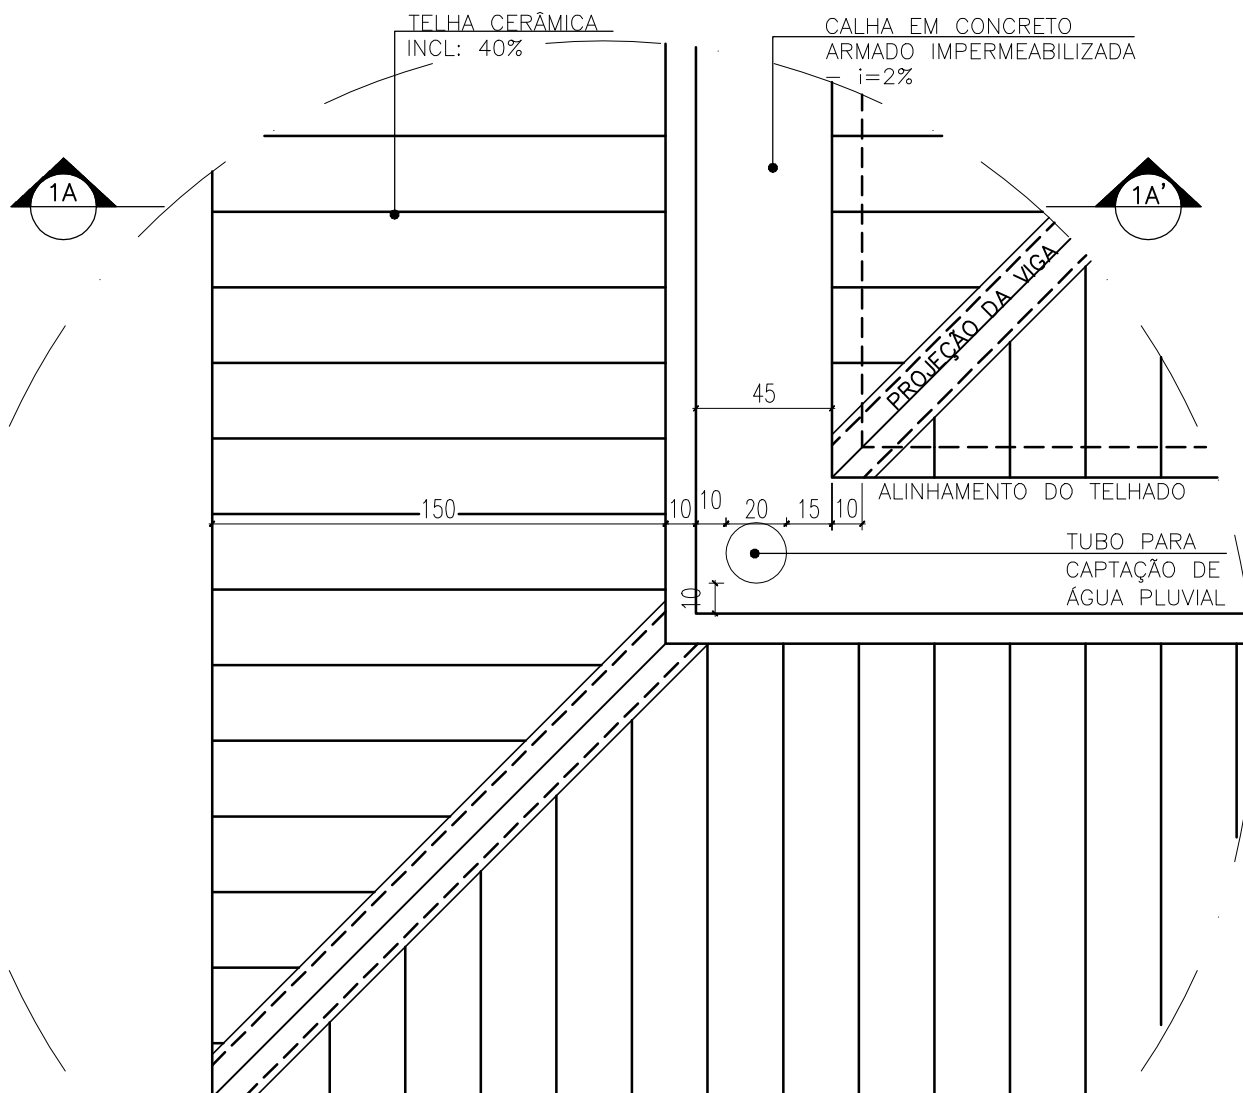

FORMATO:	A3
UNIDADES PARA PLANTAS:	
ESCALA DE PLANTAS:	1:100
TRAÇO	MONOCROMÁTICO
COLOR	PRETO
DESCRIÇÃO	
COR01	COR07 0,15
COR02	COR07 0,20
COR03	COR07 0,30
COR04	COR07 0,35
COR05	COR07 0,45
COR06	COR07 0,80
COR07	COR07 0,18
COR08	COR07 0,10
COR09	COR07 0,08
COR10	COR07 0,10
COR11	COR07 0,10
SESC - SERVIÇO SOCIAL DO COMÉRCIO
ADMINISTRAÇÃO REGIONAL DO ESTADO DO ESPÍRITO SANTO
CENTRO DE ATIVIDADES DE BAIXO GUANDU

DETALHAMENTO ARQUITETURA
PROJETO EXECUTIVO

TÍTULO:
BLOCO SERVIÇO
CALHA DE CONCRETO

REV. 00
DATA: ABR/2021

ESCALA:
1/25

EDITORIAÇÃO GRÁFICA:
REANI ZANOTELLI
ARQUITETA - CAU A47243-3

PRANCHA:
DET. ARQ. 02/82