



DETALHE 38 – CASA DE BOMBAS URBANISMO

PLANTA BAIXA
ESCALA 1/50

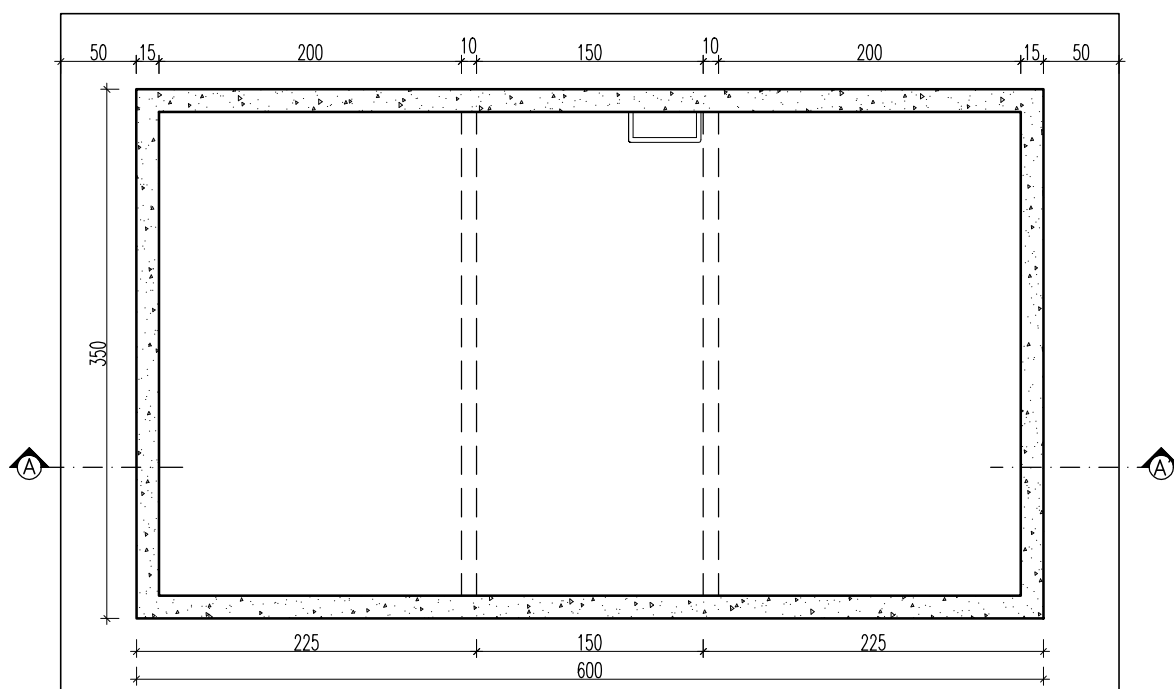

VISTA
ESCALA 1/50

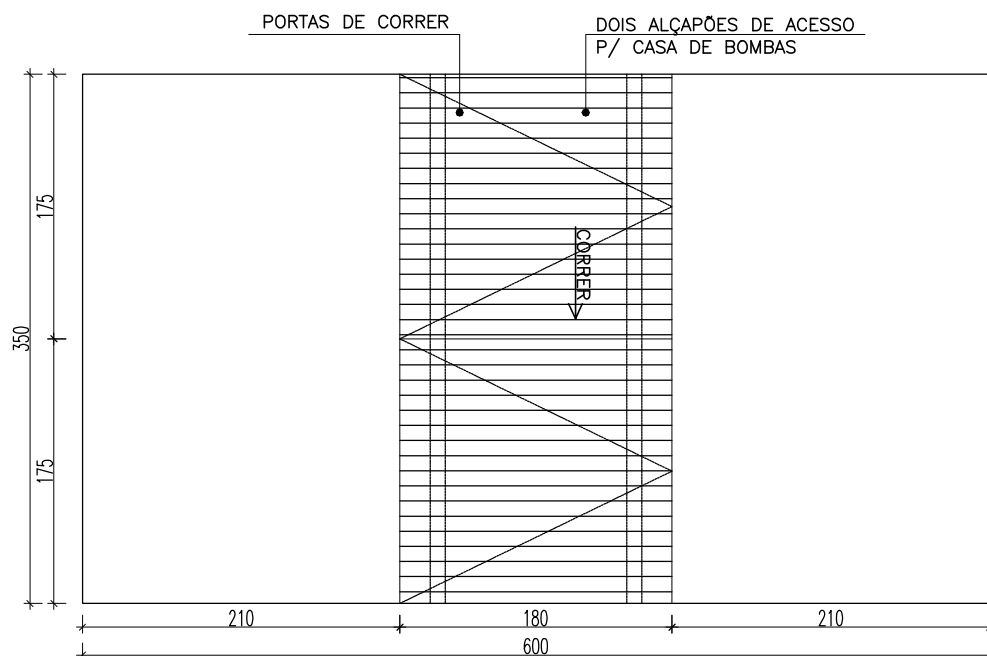

NOTA: COTAS EM CENTÍMETRO



SESC – SERVIÇO SOCIAL DO COMÉRCIO
ADMINISTRAÇÃO REGIONAL DO ESTADO DO ESPÍRITO SANTO
CENTRO DE ATIVIDADES DE BAIXO GUANDU

DETALHAMENTO ARQUITETURA
PROJETO EXECUTIVO

TÍTULO:
URBANISMO
DETALHE CASA DE BOMBAS

REV. 00
DATA: ABR/2021

ESCALA:
1/50

EDITORIAÇÃO GRÁFICA:
REANI ZANOTELLI
ARQUITETA – CAU A47243-3

PRANCHA:
DET. ARQ. 52/82