



# DETALHE 14 – ESCADA BLOCOS I, II e RAMPA / ESCADA


PLANTA BAIXA  
ESCALA 1/50

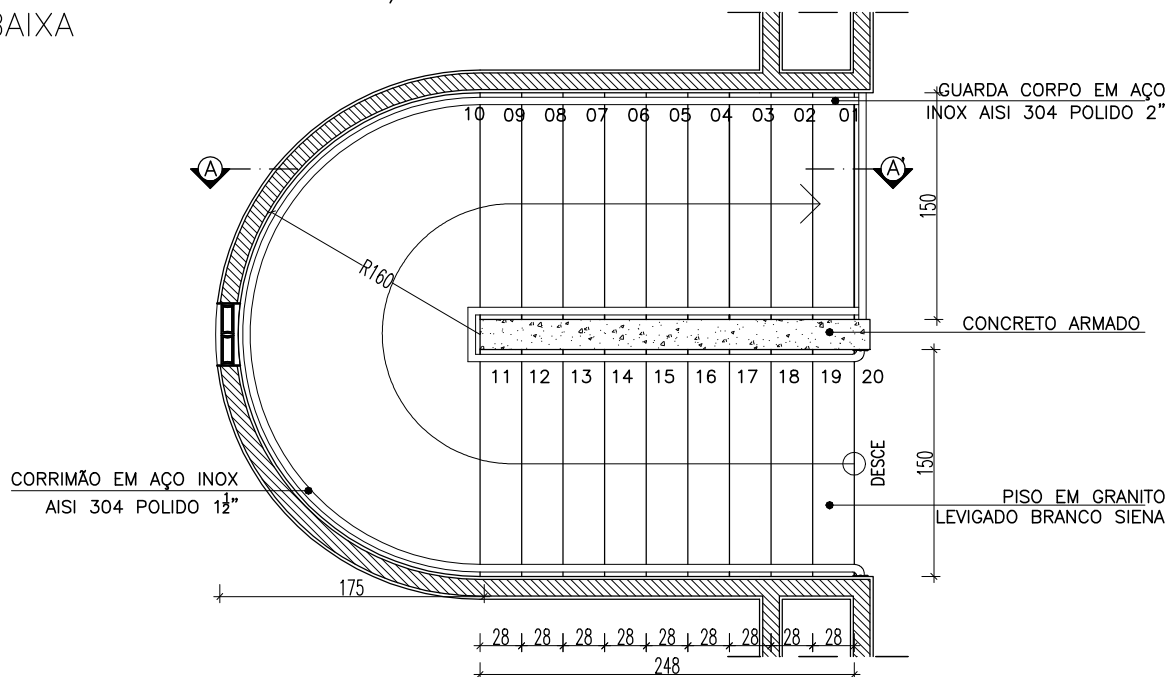

## CORTE AA' ESCALA 1/50

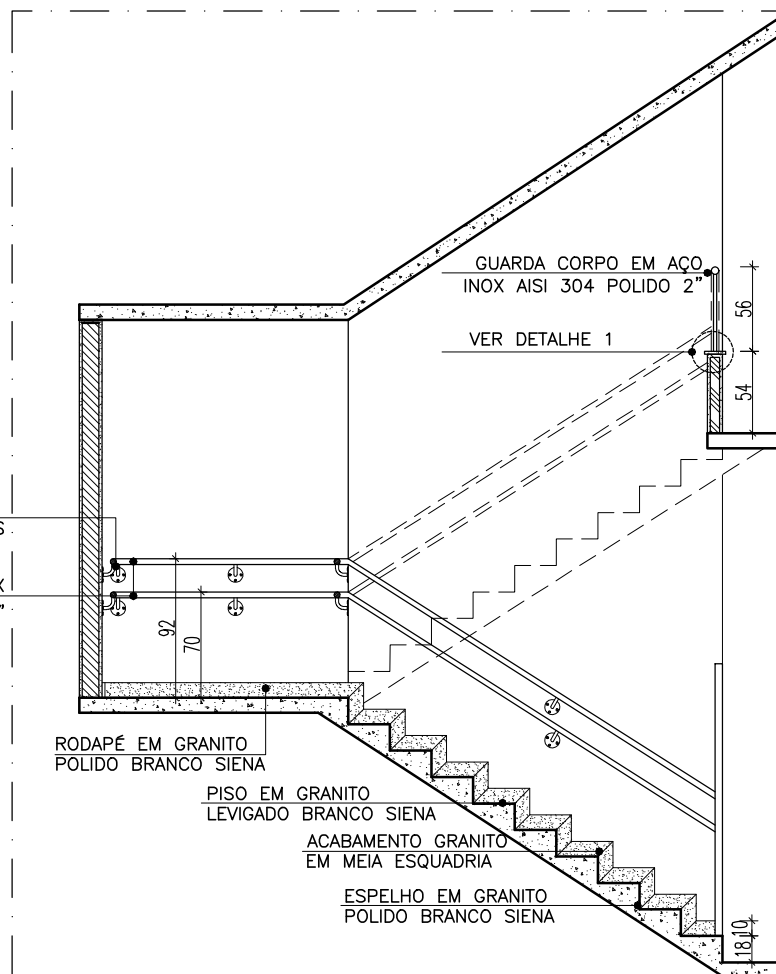

## DETALHE 01 ESCALA 1/5

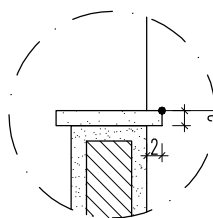

FLANGE FIXADA NA  
PAREDE POR PARAFUSOS  
EM AÇO INOX  
CORRIMÃO EM AÇO INOX  
AISÍ 304 POLIDO 1 1/2"  
CHAPIM DE GRANITO  
POLIDO BRANCO SIENA

NOTA: COTAS EM CENTÍMETRO



SESC – SERVIÇO SOCIAL DO COMÉRCIO  
ADMINISTRAÇÃO REGIONAL DO ESTADO DO ESPÍRITO SANTO  
CENTRO DE ATIVIDADES DE BAIXO GUANDU

DETALHAMENTO ARQUITETURA  
PROJETO EXECUTIVO

TÍTULO:  
BLOCO II – AUDITÓRIO  
DETALHE ESCADA

REV. 00  
DATA: ABR/2021

ESCALA:  
1/50

EDITORÇÃO GRÁFICA:  
REANI ZANOTELLI  
ARQUITETA – CAU A47243-3

PRANCHA:  
DET. ARQ. 19/82