



DETALHE 16 — BALCÃO GUARDA VOLUMES BLOCO LANCHONETE

PLANTA BAIXA
ESCALA 1/25

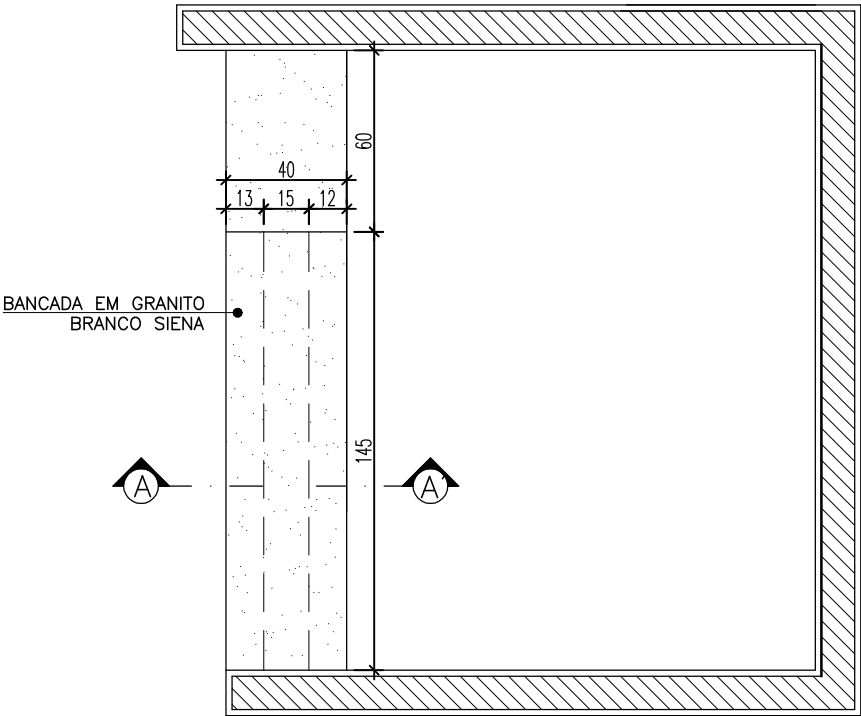

CORTE AA'
ESCALA 1/25

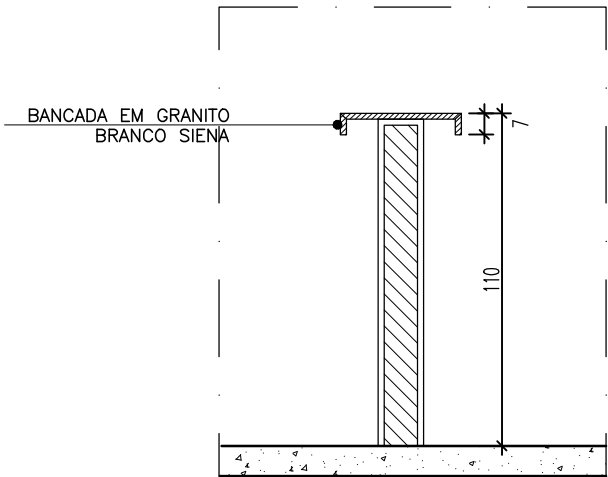

NOTA: COTAS EM CENTÍMETRO

FORMATO:	A3
UNIDADES PARA PLANTAS:	
ESCALA DE PLANTAS:	1:100
TRAÇO:	MONOCROMÁTICO
COLOR:	SENA
COR01	COR07 0,15
COR02	COR07 0,20
COR03	COR07 0,30
COR04	COR07 0,35
COR05	COR07 0,45
COR06	COR07 0,80
COR07	COR07 0,18
COR08	COR07 0,10
COR09	COR07 0,08
COR10	COR07 0,10
COR11	COR07 0,10
OUTRAS	COR07 0,05



SESC – SERVIÇO SOCIAL DO COMÉRCIO
ADMINISTRAÇÃO REGIONAL DO ESTADO DO ESPÍRITO SANTO
CENTRO DE ATIVIDADES DE BAIXO GUANDU

TÍTULO:
BLOCO LANCHONETE
DETALHAMENTO BANCADA GUARDA VOLUMES

REV. 00
DATA: ABR/2021

ESCALA:
1/25

EDITORÇÃO GRÁFICA:
REANI ZANOTELLI
ARQUITETA – CAU A47243-3

PRANCHA:
DET. ARQ. 21/82

DETALHAMENTO ARQUITETURA
PROJETO EXECUTIVO