


DETALHE 11 — BÁSCULA B5

PLANTA BAIXA/CORTE/VISTA


ESCALA 1/50

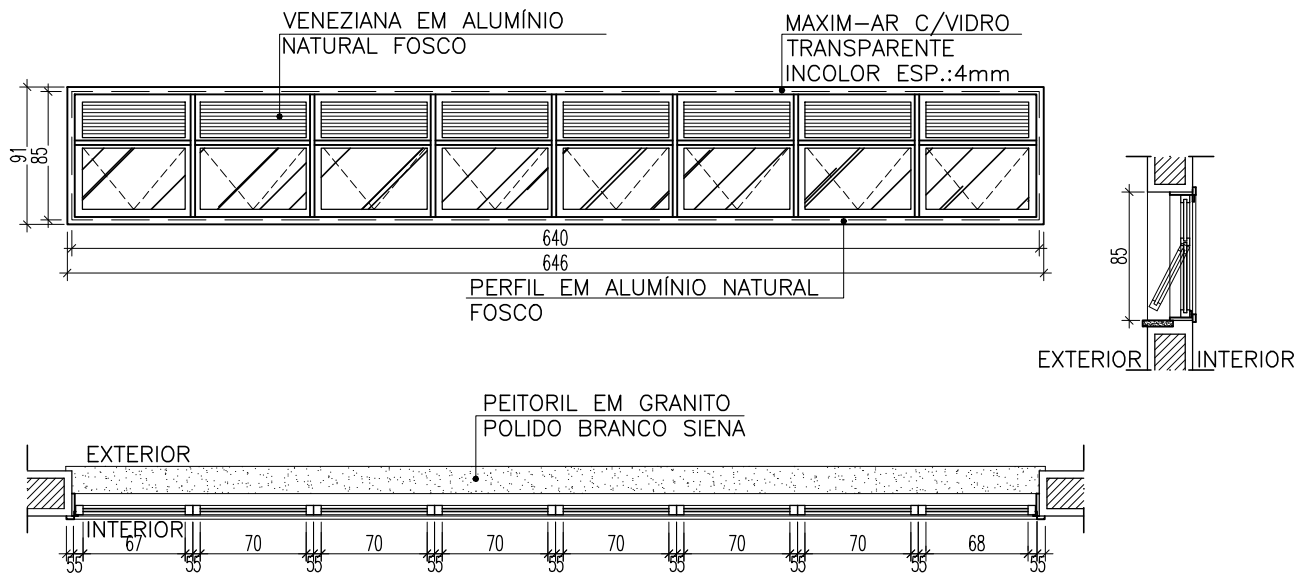

DETALHE 12 — BÁSCULA B6

PLANTA BAIXA/CORTE/VISTA

ESCALA 1/50

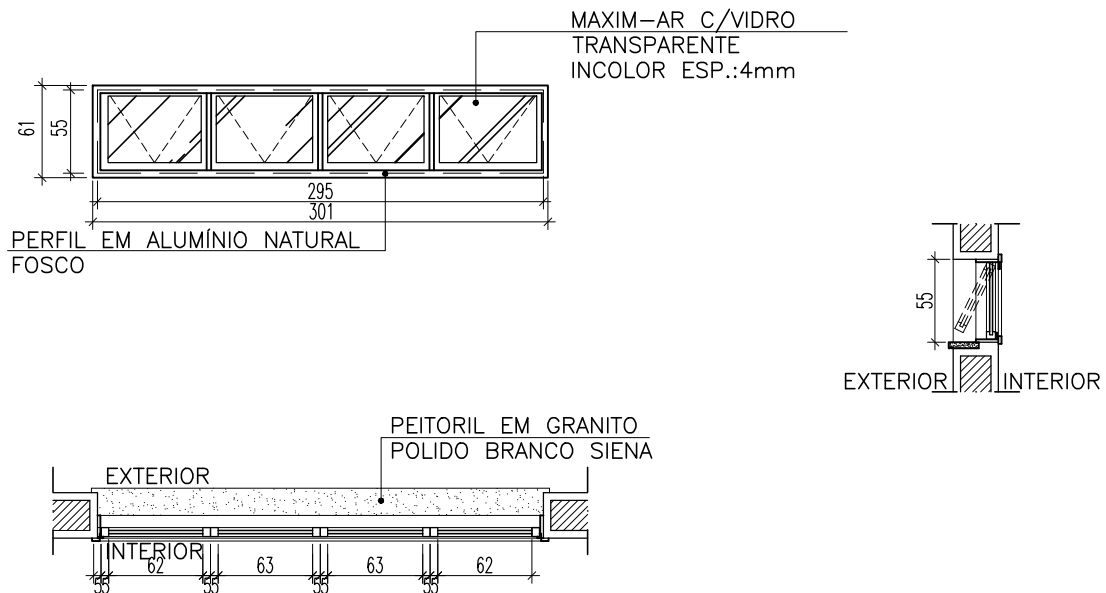

NOTA: COTAS EM CENTÍMETRO



SESC — SERVIÇO SOCIAL DO COMÉRCIO
ADMINISTRAÇÃO REGIONAL DO ESTADO DO ESPÍRITO SANTO
CENTRO DE ATIVIDADES DE BAIXO GUANDU

DETALHAMENTO ESQUADRIAS
PROJETO EXECUTIVO

TÍTULO:
B5 — JANELA MAXIM-AR/ VIDRO/VENEZIANA
B6 — JANELA MAXIM-AR/ VIDRO

REV. 00
DATA:ABR/2021

ESCALA:
1/50

EDITORACÃO GRÁFICA:
REANI ZANOTELLI
ARQUITETA — CAU A47243—3

PRANCHA:
DET. ESQ. 08/54