


DETALHE 36 — PORTA P10  
PLANTA BAIXA/VISTA  
ESCALA 1/25

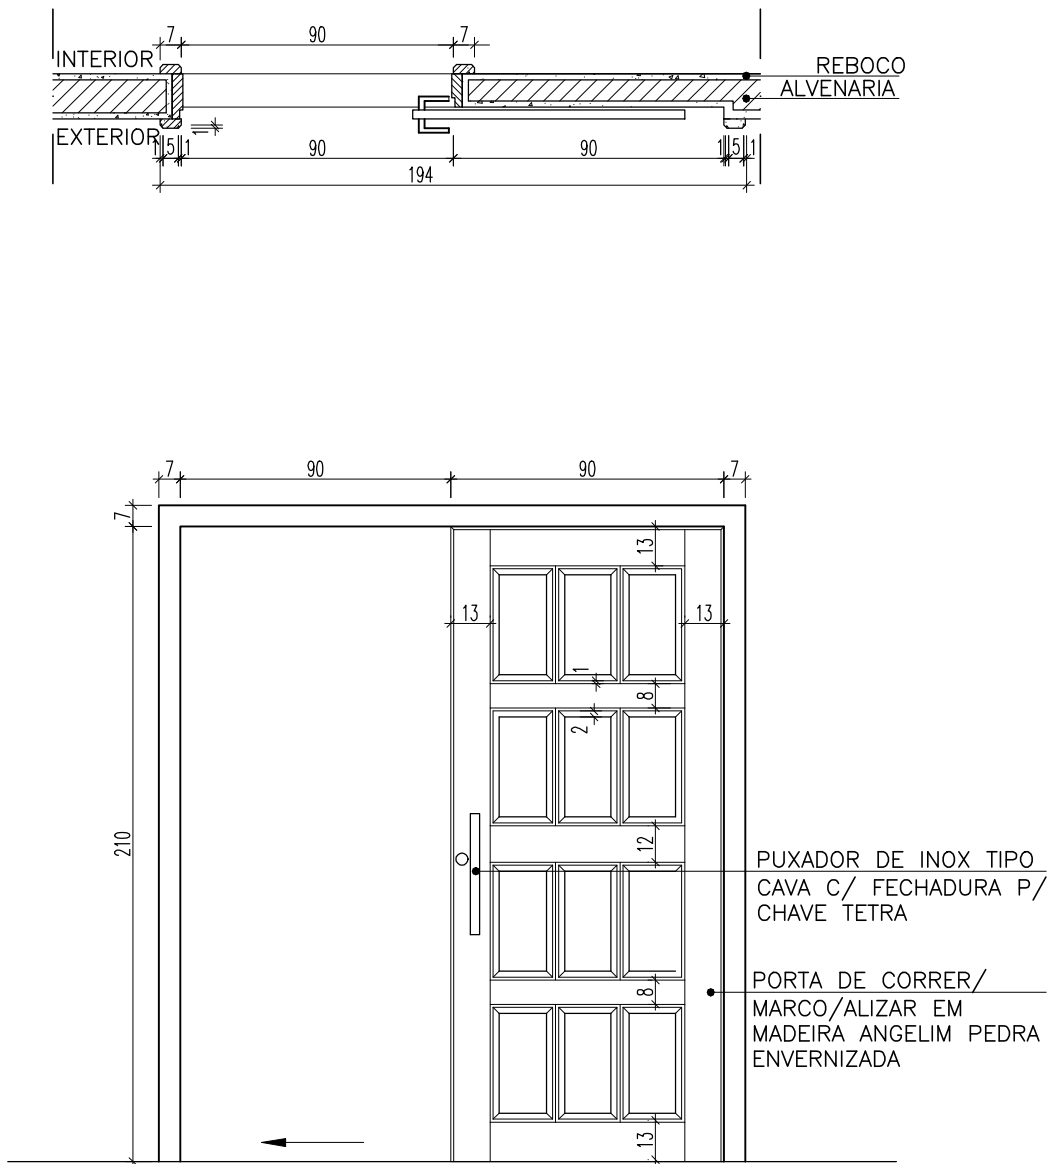

NOTA: COTAS EM CENTÍMETRO

**Sesc** SESC — SERVIÇO SOCIAL DO COMÉRCIO  
ADMINISTRAÇÃO REGIONAL DO ESTADO DO ESPÍRITO SANTO  
CENTRO DE ATIVIDADES DE BAIXO GUANDU

DETALHAMENTO ESQUADRIAS  
PROJETO EXECUTIVO

TÍTULO:  
P10 — PORTA DE CORRER  
EM MADEIRA

REV. 00  
DATA: ABR/2021

ESCALA:  
1/25

EDITORÇÃO GRÁFICA:  
REANI ZANOTELLI  
ARQUITETA — CAU A47243-3

PRANCHA:  
DET. ESQ. 28/54