
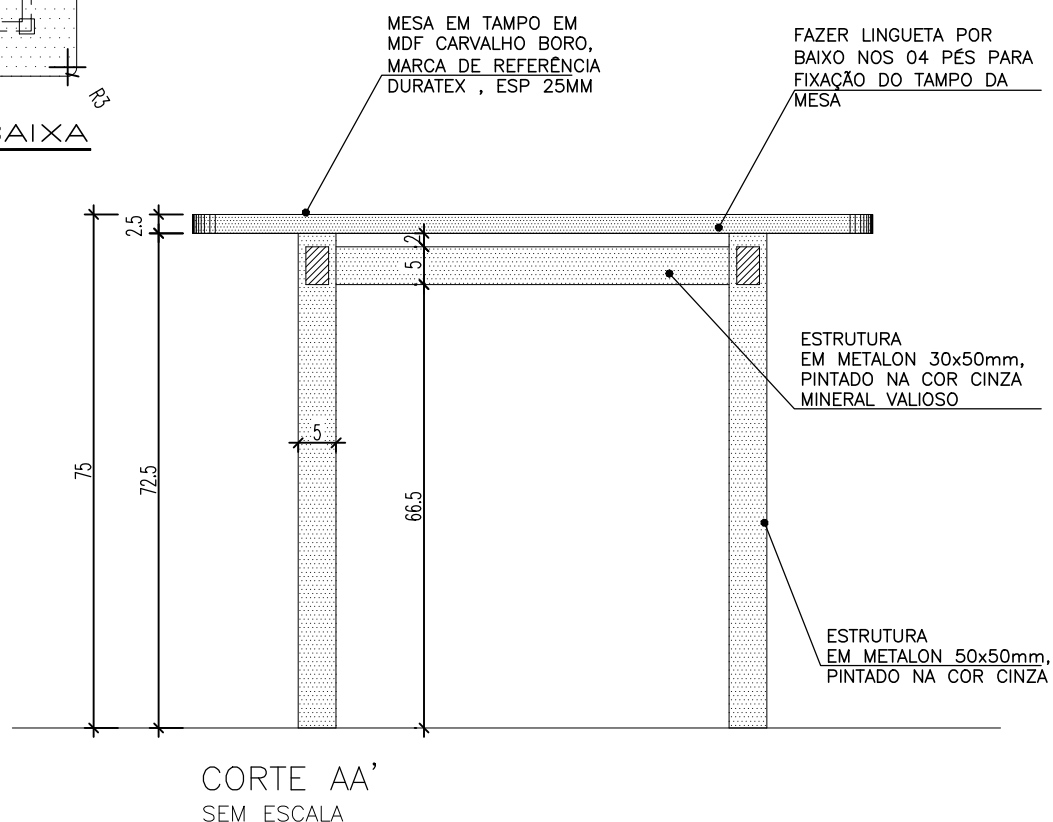


DETALHE 50

BLOCO EDUCACIONAL-ESPAÇO MAKER

PLANTA BAIXA

ESCALA 1/25

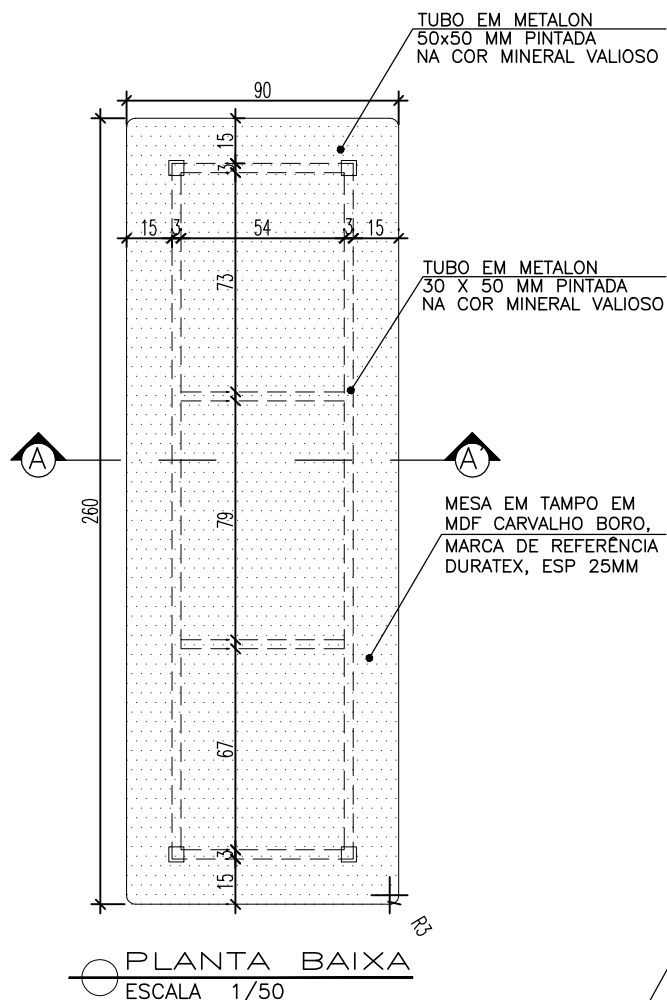

OBS.

*AS 04 QUINAS SERÃO ABAULADAS COM UM RAIO DE 3CM;



SESC – SERVIÇO SOCIAL DO COMÉRCIO
ADMINISTRAÇÃO REGIONAL DO ESTADO DO ESPÍRITO SANTO
CENTRO DE ATIVIDADES DE BAIXO GUANDU

DETALHAMENTO ARQUITETURA
PROJETO EXECUTIVO

TÍTULO:
BLOCO EDUCACIONAL
ESPAÇO MAKER

REV. 00
DATA: ABR/2021

ESCALA:
1/25

EDITORÇÃO GRÁFICA:
REANI ZANOTELLI
ARQUITETA – CAU A47243-3

PRANCHA:
DET. ARQ. 69/82