


DETALHE 06 – GANCHOS P/ MOCHILA BLOCO II – EDUCACIONAL

PLANTA BAIXA
ESCALA 1/20

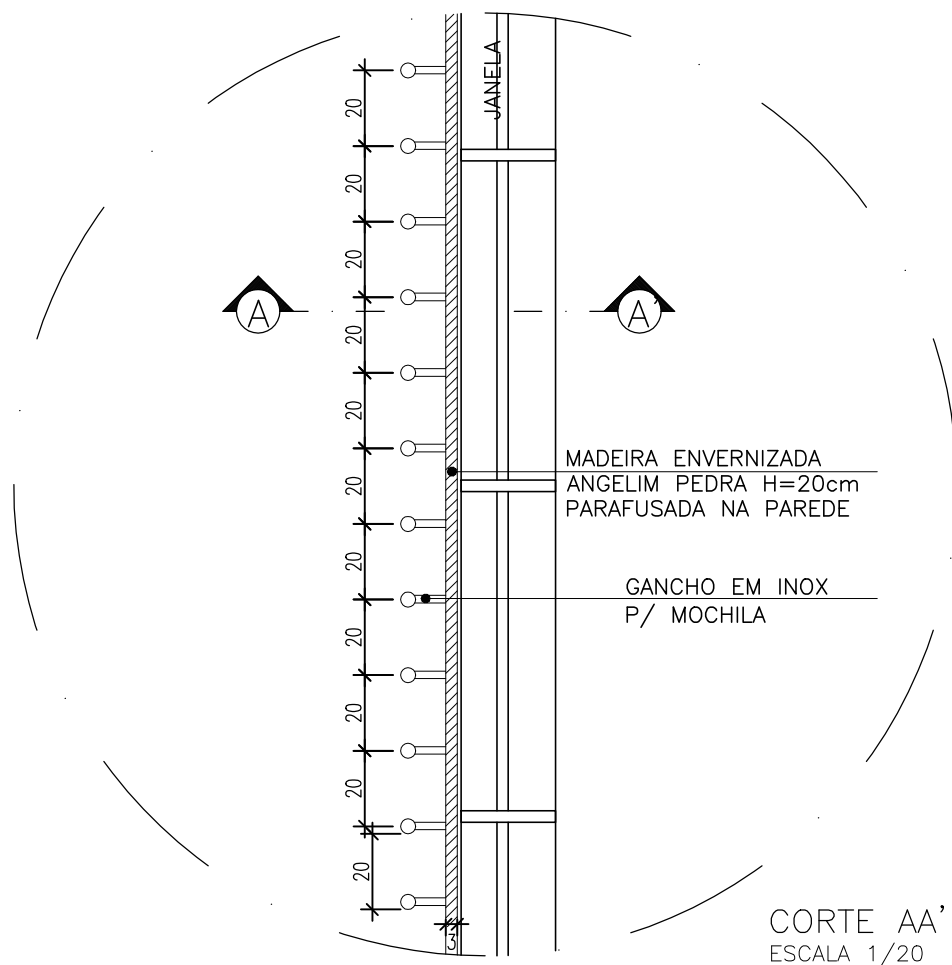


CORTE AA'
ESCALA 1/20

MADEIRA ENVERNIZADA
ANGELIM PEDRA H=20cm

GANCHO EM INOX
P/MOCHILA

PARAFUSO C/ BUCHA

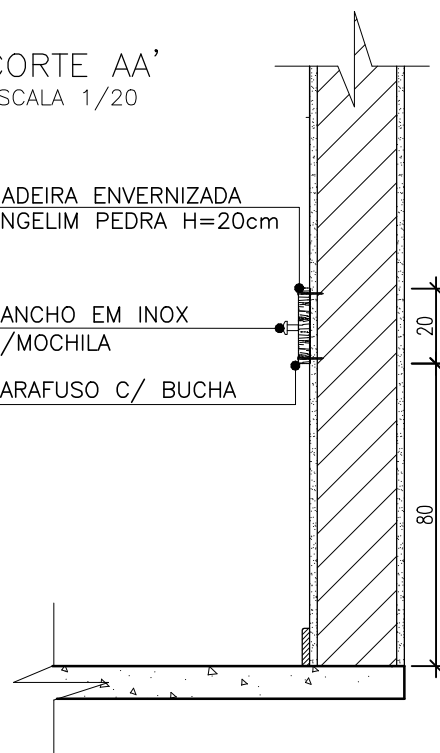

NOTA: COTAS EM CENTÍMETRO



SESC – SERVIÇO SOCIAL DO COMÉRCIO
ADMINISTRAÇÃO REGIONAL DO ESTADO DO ESPÍRITO SANTO
CENTRO DE ATIVIDADES DE BAIXO GUANDU

DETALHAMENTO ARQUITETURA
PROJETO EXECUTIVO

TÍTULO:
BLOCO II – EDUCACIONAL
DETALHE GANCHO P/MOCHILA SALA DE AULA INFANTIL

REV. 00
DATA: ABR/2021

ESCALA:
1/20

EDITORÇÃO GRÁFICA:
REANI ZANOTELLI
ARQUITETA – CAU A47243-3

PRANCHA:
DET. ARQ. 11/82

FORMATO:	A3
QUANTIDADE PARA PLANTAS:	10/100
TRAÇO:	MONOCROMÁTICO
COLOR:	PRETO
COLORES:	0,15 0,20 0,30 0,35 0,45 0,80 0,18 0,10 0,08 0,10 0,10 0,10 0,05