



DETALHE 32 – DECK PISCINA

PLANTA BAIXA
ESCALA 1/200

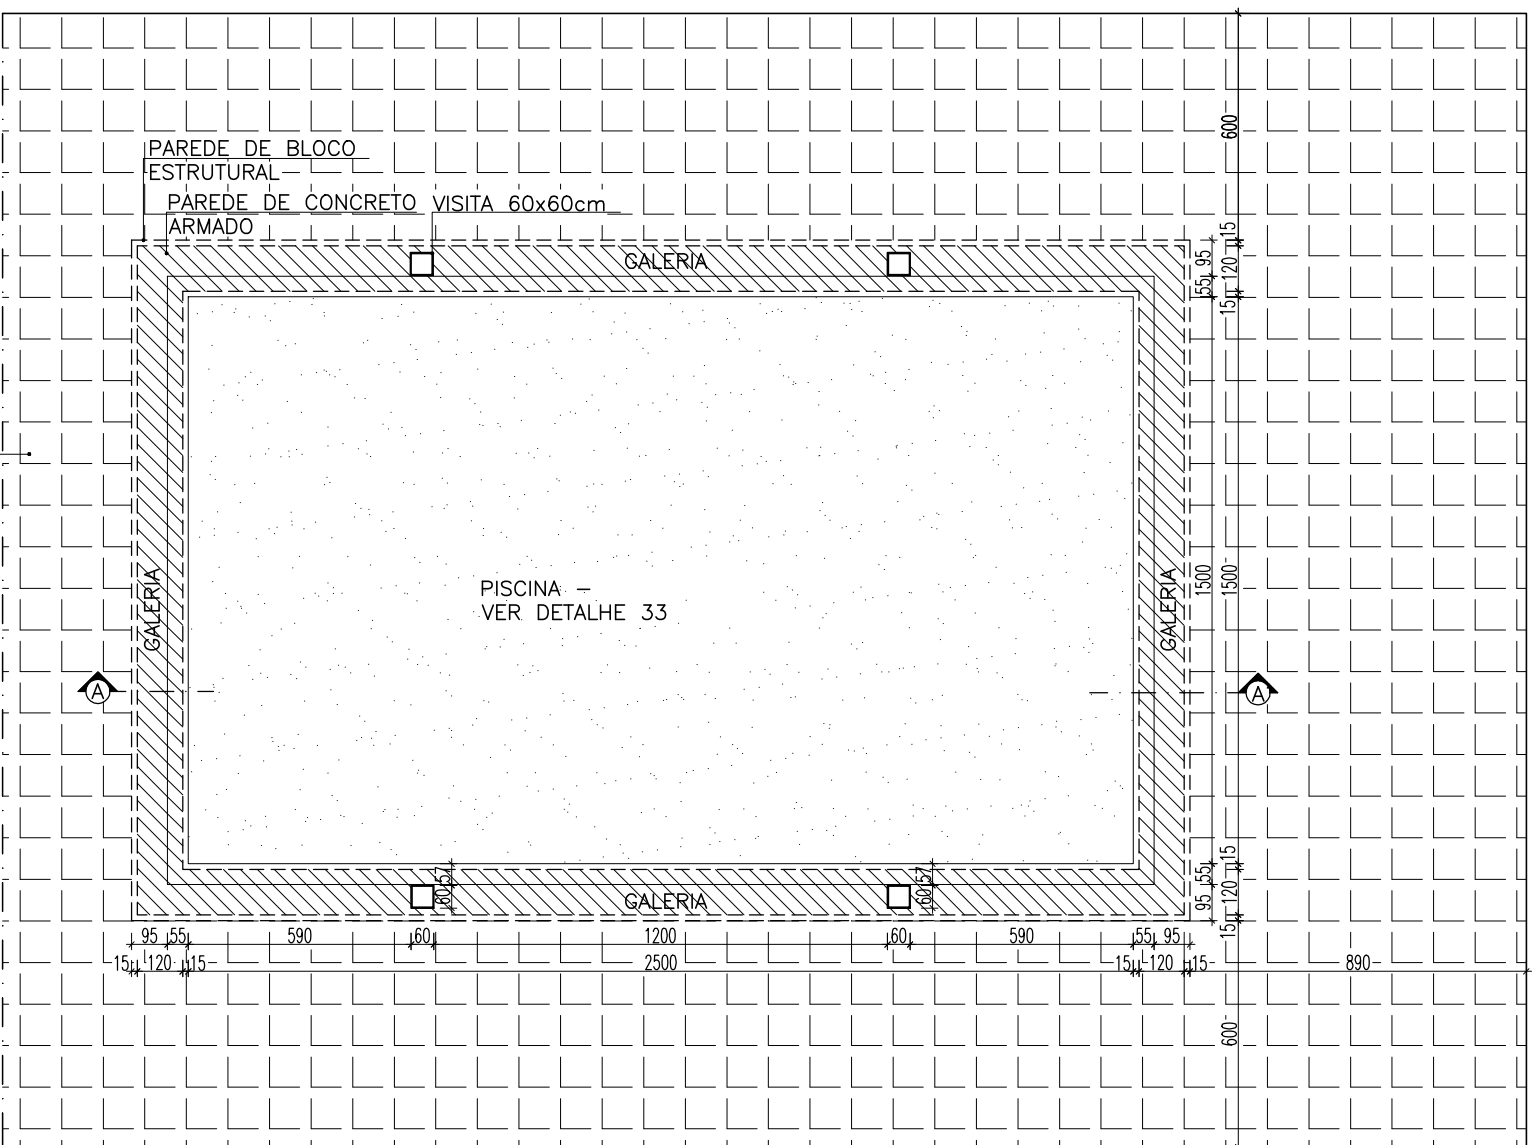

CORTE AA'
ESCALA 1/125

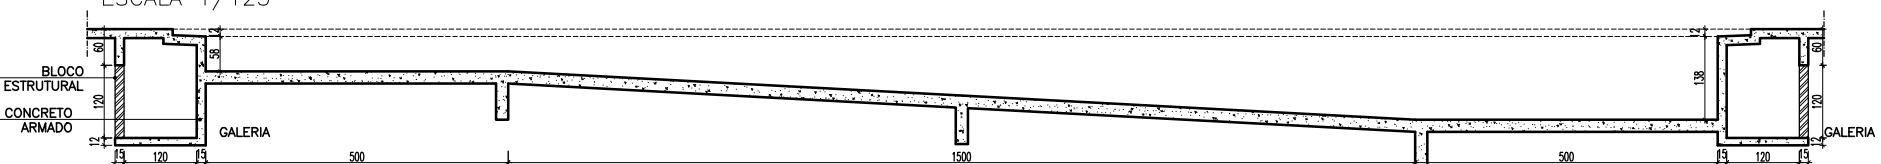

NOTA: COTAS EM CENTÍMETRO



SESC – SERVIÇO SOCIAL DO COMÉRCIO
ADMINISTRAÇÃO REGIONAL DO ESTADO DO ESPÍRITO SANTO
CENTRO DE ATIVIDADES DE BAIXO GUANDÚ

DETALHAMENTO ARQUITETURA
PROJETO EXECUTIVO

TÍTULO:
PÁTIO COBERTO
TETO PASSARELA

REV. 00
DATA: ABR/2021

ESCALA:
1/200

EDITORIAÇÃO GRÁFICA:
REANI ZANOTELLI
ARQUITETA – CAU A47243-3

PRANCHAS:
DET. ARQ. 45/82