

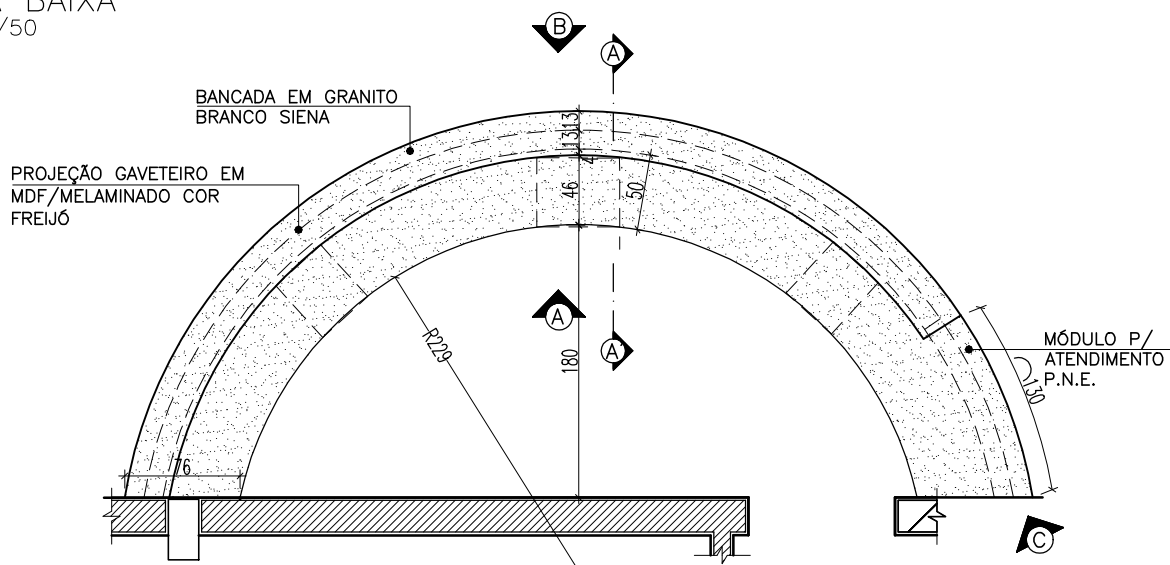
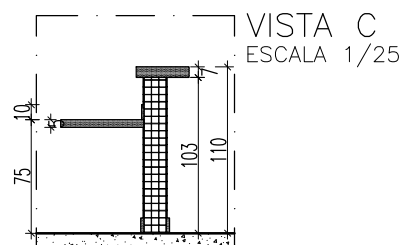


DETALHE 11 – BALCÃO ATENDIMENTO BLOCO I – CLÍNICA


PLANTA BAIXA
ESCALA 1/50

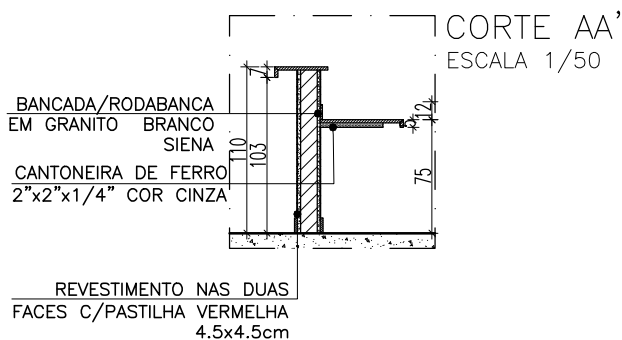

VISTA A
ESCALA 1/50

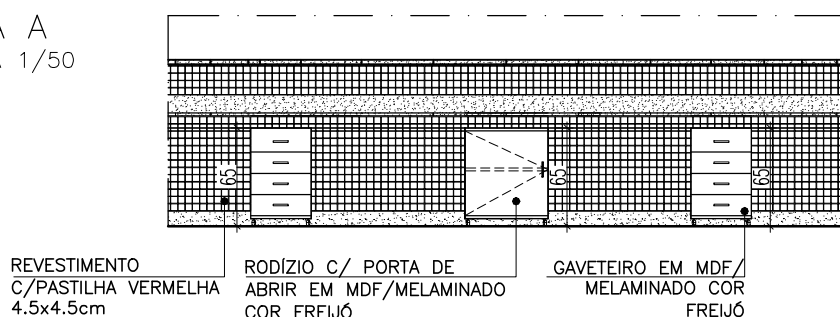

VISTA B
ESCALA 1/50

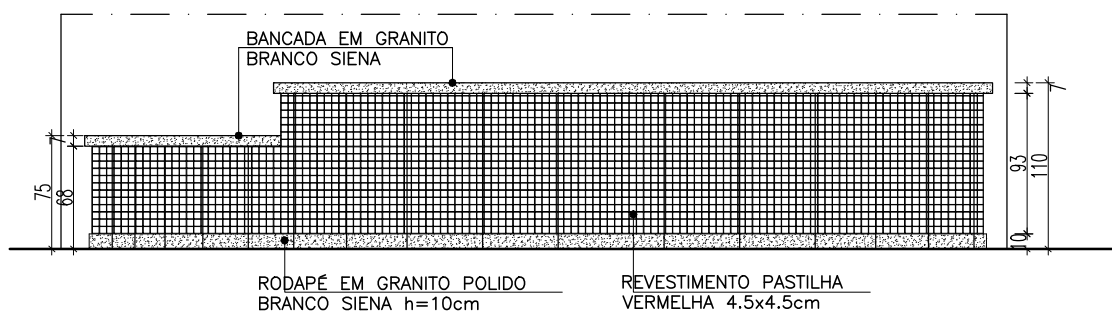

NOTA: COTAS EM CENTÍMETRO



SESC – SERVIÇO SOCIAL DO COMÉRCIO
ADMINISTRAÇÃO REGIONAL DO ESTADO DO ESPÍRITO SANTO
CENTRO DE ATIVIDADES DE BAIXO GUANDU

DETALHAMENTO ARQUITETURA
PROJETO EXECUTIVO

TÍTULO:
BLOCO I – CLÍNICA
DETALHE BALCÃO ATENDIMENTO

REV. 00
DATA: ABR/2021

ESCALA:
1/50

EDITORÇÃO GRÁFICA:
REANI ZANOTELLI
ARQUITETA – CAU A47243-3

PRANCHA:
DET. ARQ. 16/82

FORMATO:	A3
DADOS PARA PLTAGEM	
ESCALA DE PLTAGEM	1:100
TRAÇO	MONOCROMÁTICO
COLOR	PRETO
COR01	COR07 0.15
COR02	COR07 0.20
COR03	COR07 0.30
COR04	COR07 0.35
COR05	COR07 0.45
COR06	COR07 0.50
COR07	COR07 0.18
COR08	COR07 0.10
COR09	COR07 0.09
COR10	COR07 0.10
COR11	COR07 0.10
