



# DETALHE 55 – MURETA PASSARELA DE VEÍCULOS

PLANTA BAIXA / CORTE AA’  
ESCALA 1/20

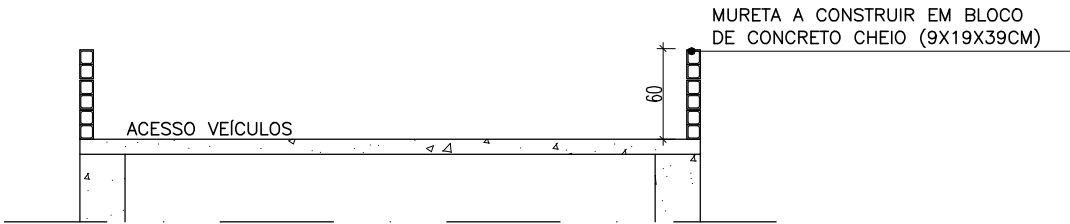

FORMATO:	A3
DADOS PARA PLANTAS:	
ESCALA DE PLANTAS:	1:100
TRAÇO:	MONOCROMÁTICO
COLOR:	PRETO
CORR01	CORR07 0,15
CORR02	CORR07 0,20
CORR03	CORR07 0,30
CORR04	CORR07 0,35
CORR05	CORR07 0,45
CORR06	CORR07 0,80
CORR07	CORR07 0,18
CORR08	CORR07 0,10
CORR09	CORR07 0,08
CORR10	CORR07 0,10
CORR11	CORR07 0,10
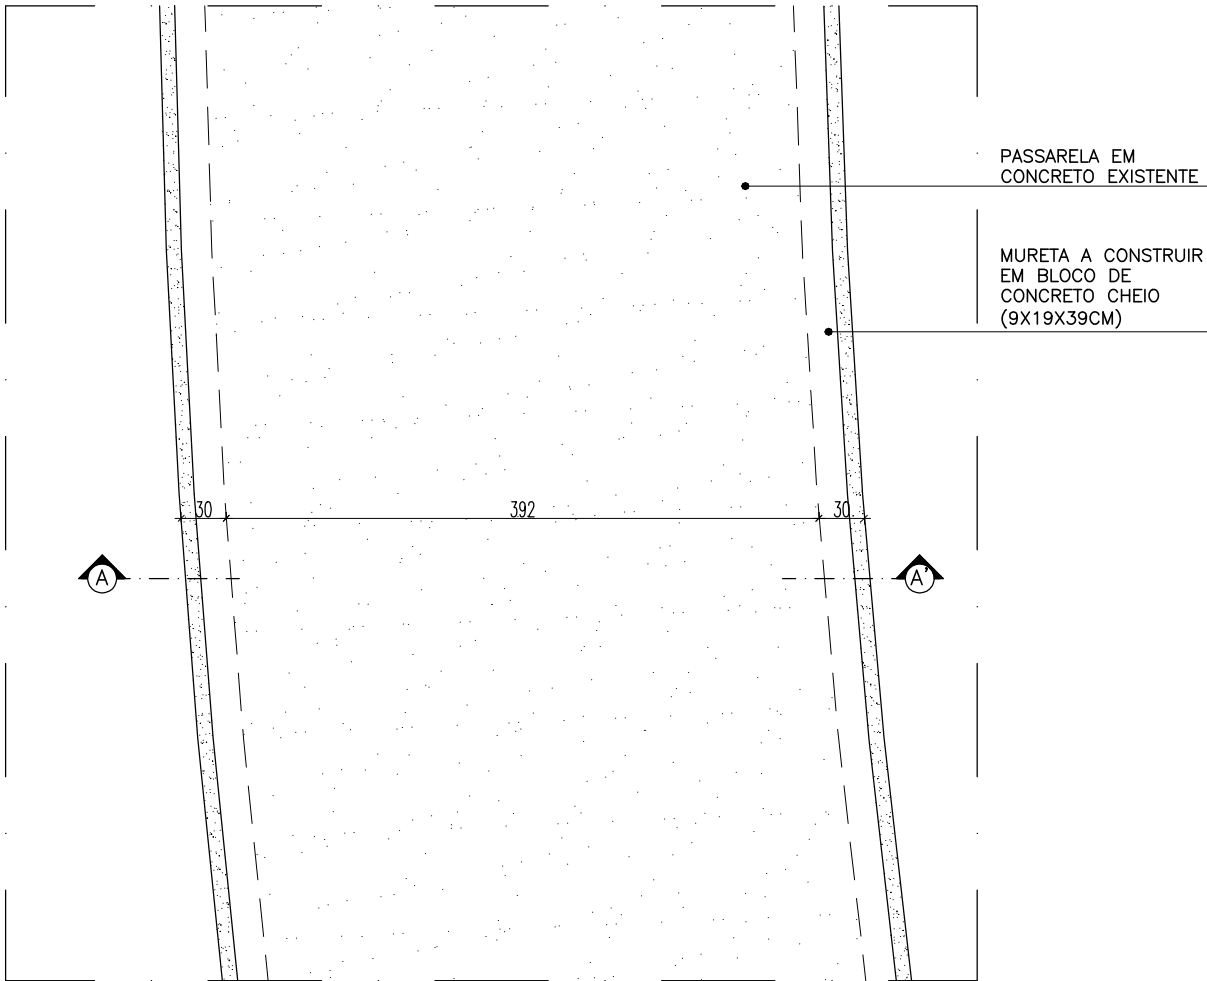

SESC – SERVIÇO SOCIAL DO COMÉRCIO  
ADMINISTRAÇÃO REGIONAL DO ESTADO DO ESPÍRITO SANTO  
CENTRO DE ATIVIDADES DE BAIXO GUANDU

DETALHAMENTO ARQUITETURA  
PROJETO EXECUTIVO

TÍTULO:  
PLANTA BAIXA / CORTE  
MURETA PASSARELA VEÍCULOS

REV. 00  
DATA: ABR/2021

ESCALA:  
1/50

EDITORIAÇÃO GRÁFICA:  
REANI ZANOTELLI  
ARQUITETA – CAU A47243-3

PRANCHA:  
DET. ARQ. 79/82