


DETALHE 47 – PISO GRANILITE

PLANTA BAIXA
ESCALA 1/20

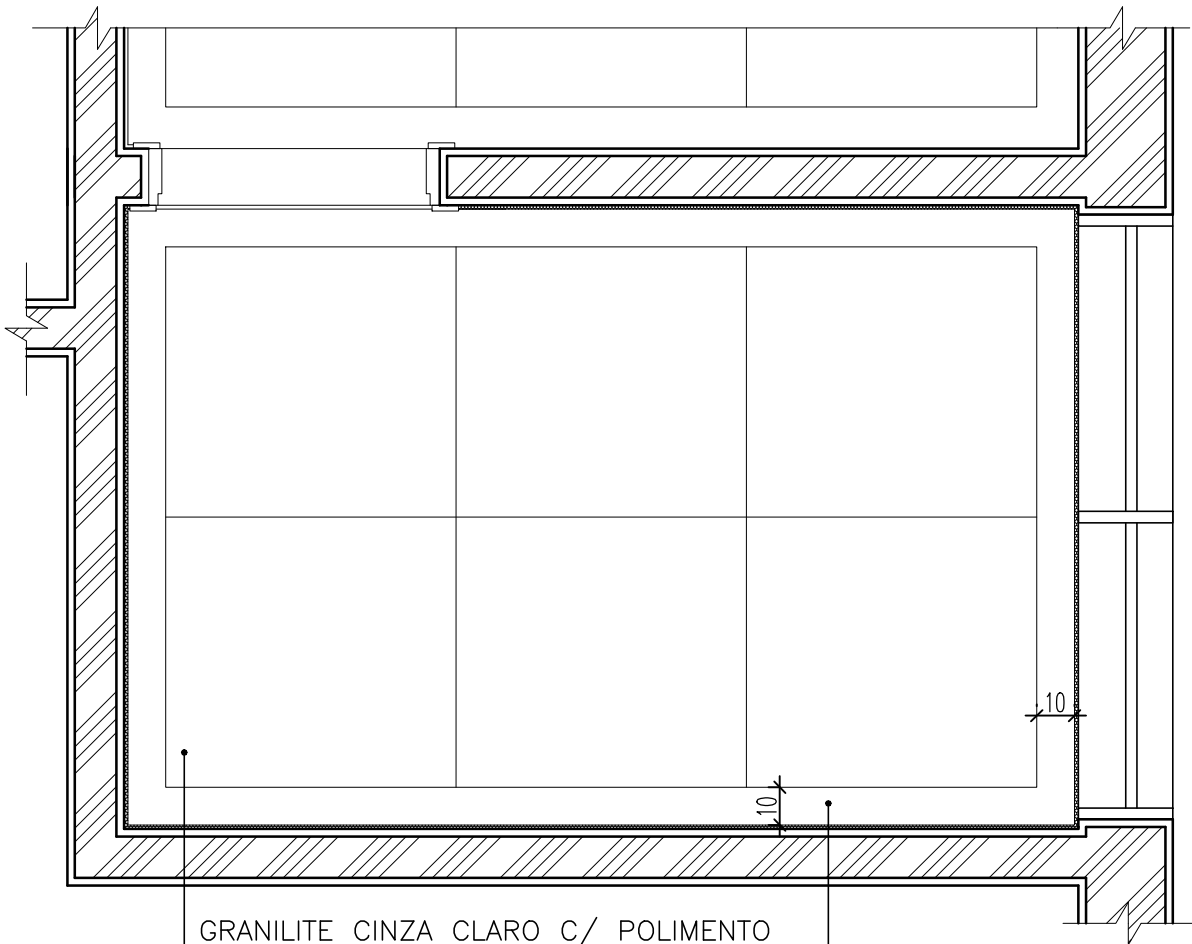

GRANILITE CINZA CLARO C/ POLIMENTO MECÂNICO, PLACAS DE APROXIMADAMENTE 100X100cm, DISTRIBUÍDAS IGUALMENTE NO AMBIENTE E JUNTAS DE DILATAÇÃO PLÁSTICA

TABEIRA EM GRANILITE CINZA CLARO C/ POLIMENTO MECÂNICO

NOTA: COTAS EM CENTÍMETRO

FORMATO:	A3
DADOS PARA PLOTAGEM	
ESCALA DE PLOTAGEM	1:1000
TRAÇO	MONOCROMÁTICO
COLOR	PRETO
COR01	COR07 0,15
COR02	COR07 0,20
COR03	COR07 0,30
COR04	COR07 0,35
COR05	COR07 0,45
COR06	COR07 0,80
COR07	COR07 0,18
COR08	COR07 0,10
COR09	COR07 0,08
COR10	COR07 0,10
COR11	COR07 0,10
OUTRAS	COR07 0,05



SESC – SERVIÇO SOCIAL DO COMÉRCIO
ADMINISTRAÇÃO REGIONAL DO ESTADO DO ESPÍRITO SANTO
CENTRO DE ATIVIDADES DE BAIXO GUANDÚ

DETALHAMENTO ARQUITETURA
PROJETO EXECUTIVO

TÍTULO:
DETALHES
GRANILITE

REV. 00
DATA: ABR/2021

ESCALA:
1/20

EDITORÇÃO GRÁFICA:
REANI ZANOTELLI
ARQUITETA – CAU A47243-3

PRANCHA:
DET. ARQ. 63/82