


DETALHE 04 – LAYOUT LABORATÓRIO DE CIÊNCIAS BLOCO II – EDUCACIONAL

PLANTA BAIXA
ESCALA 1/50

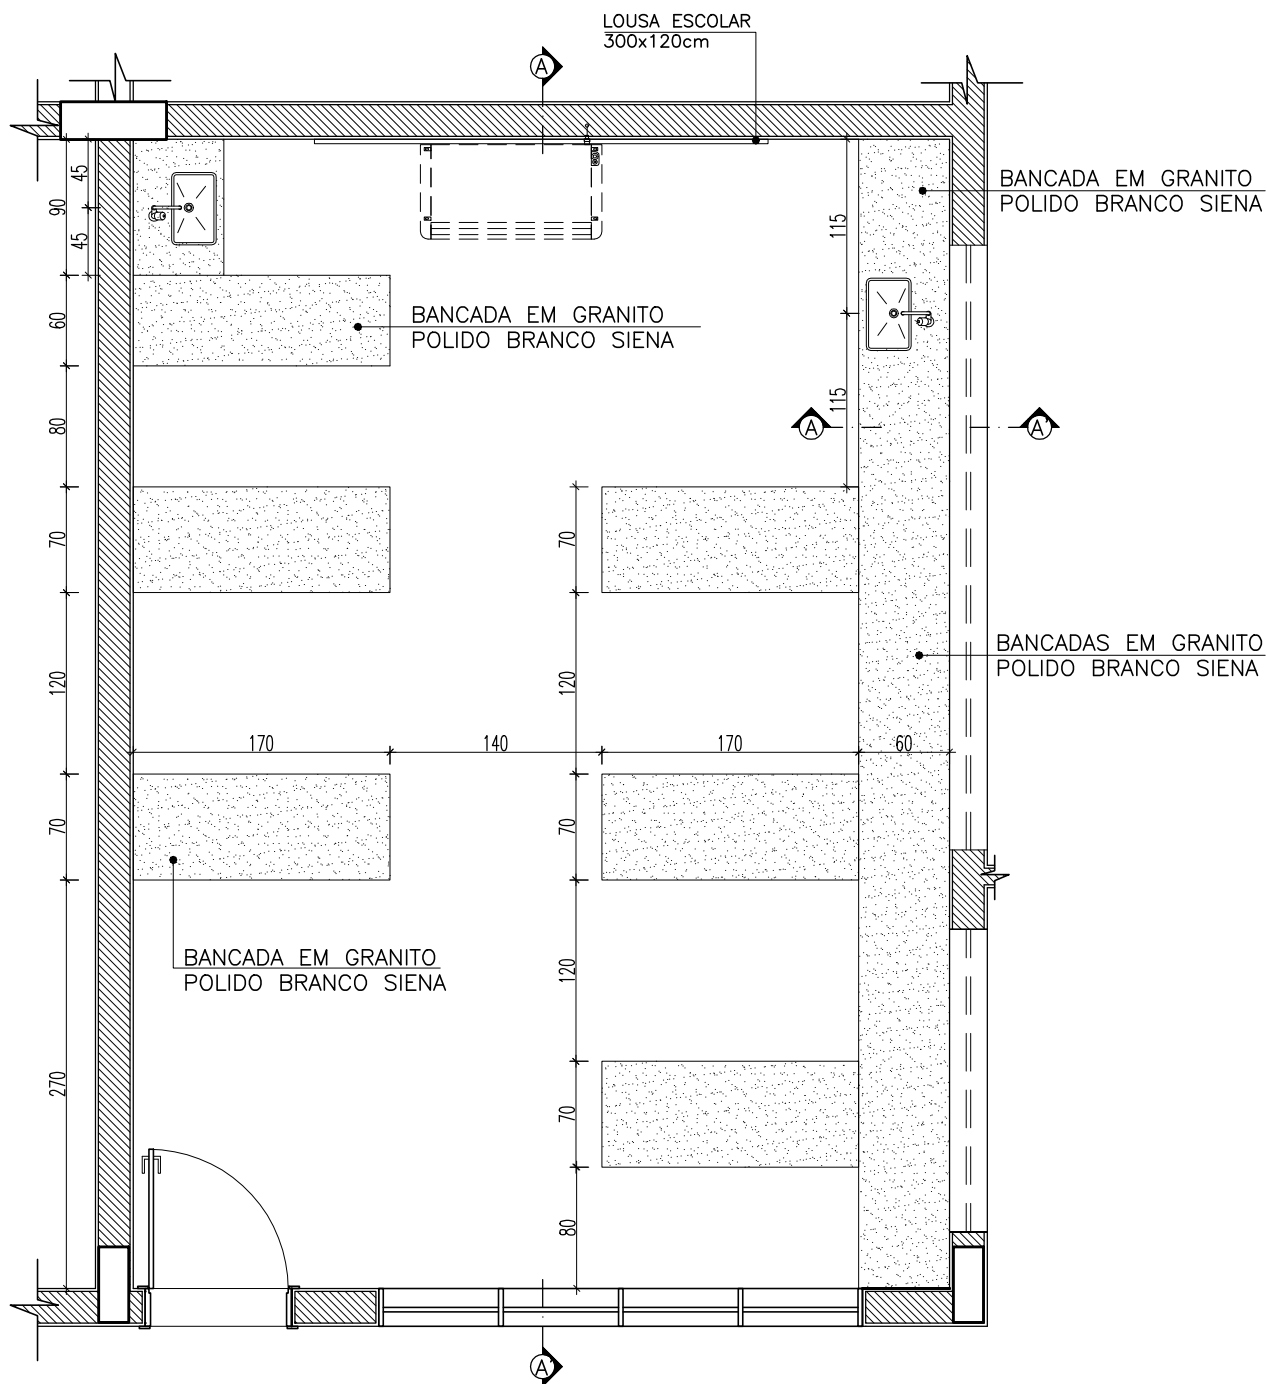

NOTA: COTAS EM CENTÍMETRO

Sesc SESC – SERVIÇO SOCIAL DO COMÉRCIO
ADMINISTRAÇÃO REGIONAL DO ESTADO DO ESPÍRITO SANTO
CENTRO DE ATIVIDADES DE BAIXO GUANDU

DETALHAMENTO ARQUITETURA
PROJETO EXECUTIVO

TÍTULO:
BLOCO II – EDUCACIONAL
LAYOUT LABORATÓRIO DE CIÊNCIAS

REV. 00
DATA: ABR/2021

ESCALA:
1/50

EDITORIAÇÃO GRÁFICA:
REANI ZANOTELLI
ARQUITETA – CAU A47243-3

PRANCHA:
DET. ARQ. 07/82