
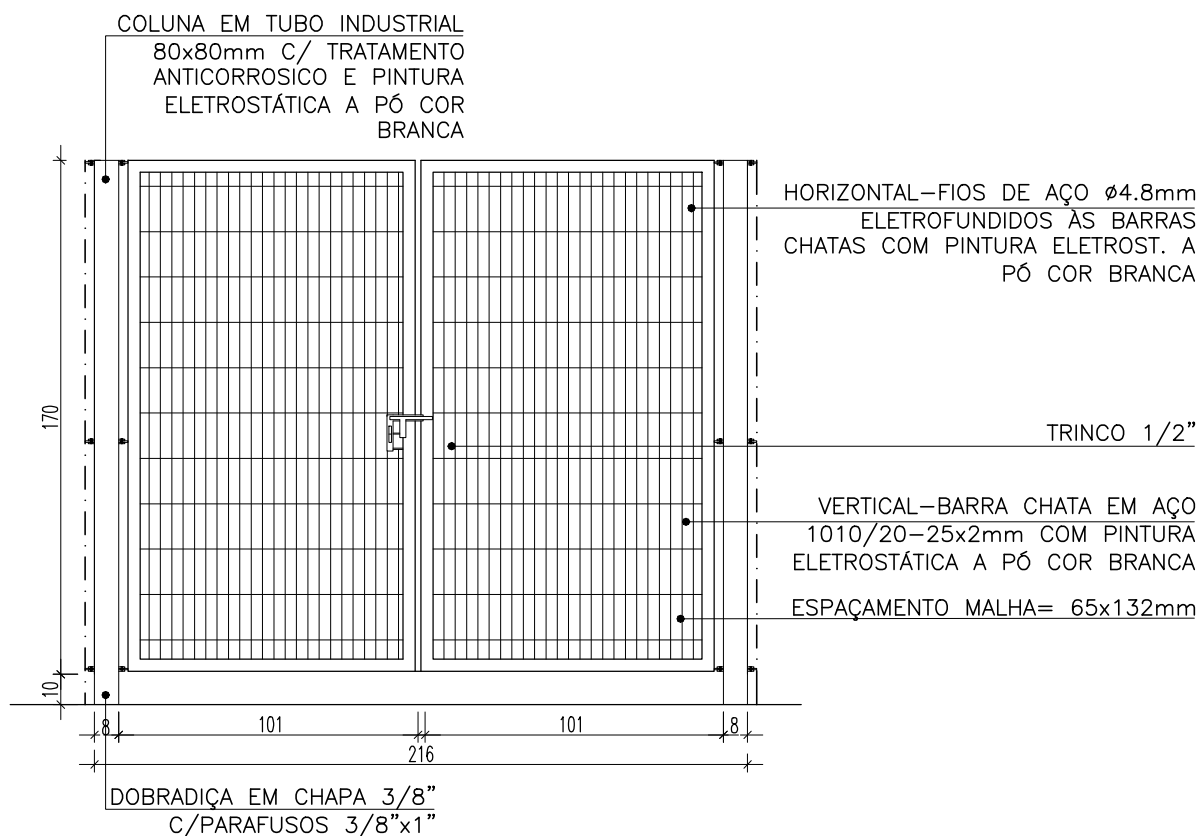


# DETALHE 47 – PT2 ACESSO CIRCULAÇÃO INTERNA / PISCINA

## PLANTA BAIXA/VISTA

ESCALA 1/25

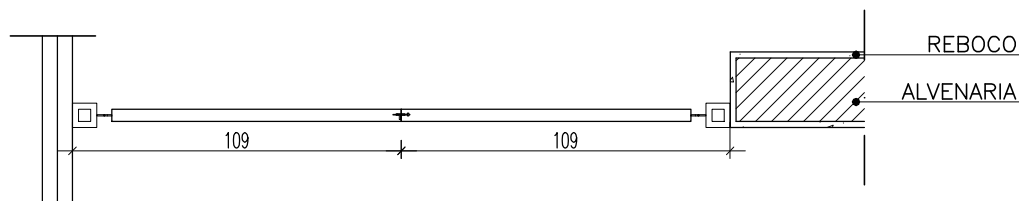

NOTA: COTAS EM CENTÍMETRO



SESC – SERVIÇO SOCIAL DO COMÉRCIO  
ADMINISTRAÇÃO REGIONAL DO ESTADO DO ESPÍRITO SANTO  
CENTRO DE ATIVIDADES DE BAIXO GUANDÚ

DETALHAMENTO ESQUADRIAS  
PROJETO EXECUTIVO

TÍTULO:  
PT2 – PORTÃO DE ABRIR 02 FOLHAS  
EM AÇO

REV. 00  
DATA: ABR/2021

ESCALA:  
1/25

EDITORIAÇÃO GRÁFICA:  
REANI ZANOTELLI  
ARQUITETA – CAU A47243–3

PRANCHA:  
DET. ESQ. 39/54

FORMATO:	A3
DADOS PARA PLANTAS:	
ESCALA DE PLANTAS:	1:100
TRAÇO:	MONOCROMÁTICO
COLOR:	PRETO
LINEA:	FINA
TIPO:	01
ESCALA:	0,15
ESCALA:	0,20
ESCALA:	0,30
ESCALA:	0,35
ESCALA:	0,45
ESCALA:	0,60
ESCALA:	0,80
ESCALA:	1,00
ESCALA:	1,20
ESCALA:	1,50
ESCALA:	2,00
ESCALA:	2,50
ESCALA:	3,00
