



DETALHE 02 – ARCOS
BLOCOS


PLANTA BAIXA/ CORTE
ESCALA 1/50

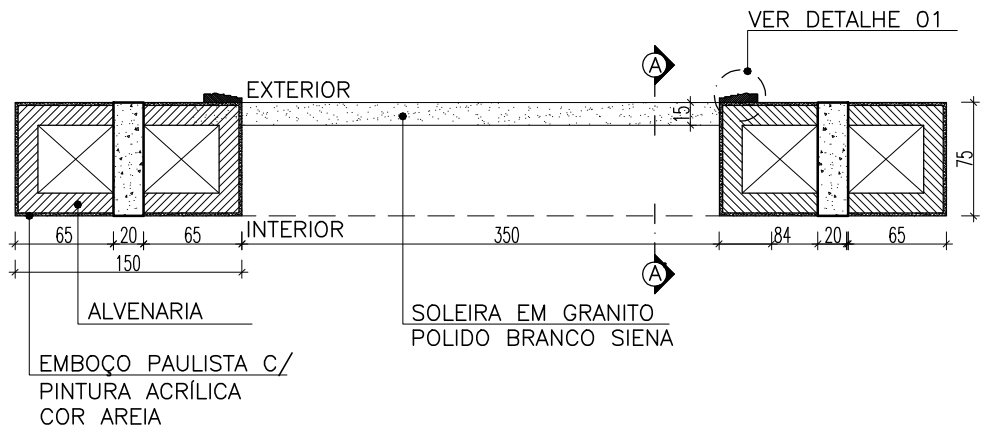

CORTE AA'
ESCALA 1/50

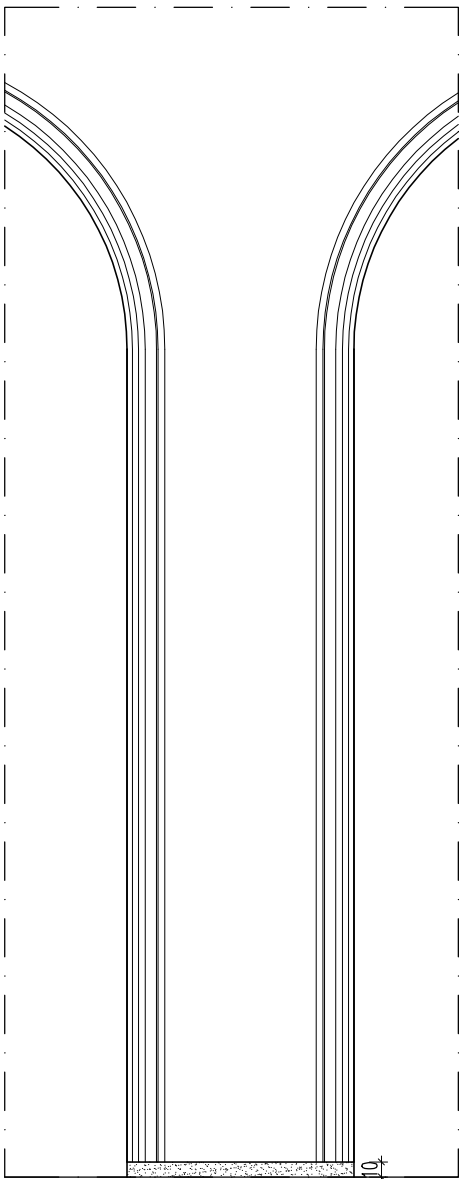

DETALHE 01
ESCALA 1/5

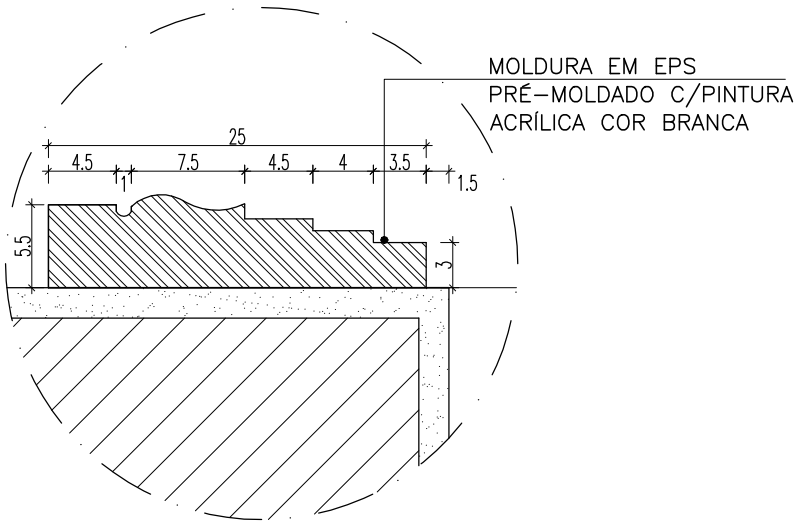

NOTA: COTAS EM CENTÍMETRO

Sesc SESC – SERVIÇO SOCIAL DO COMÉRCIO
ADMINISTRAÇÃO REGIONAL DO ESTADO DO ESPÍRITO SANTO
CENTRO DE ATIVIDADES DE BAIXO GUANDU

DETALHAMENTO ARQUITETURA
PROJETO EXECUTIVO

TÍTULO:
BLOCOS
DETALHE

ARCOS

REV. 00
DATA: ABR/2021

ESCALA:
1/50

EDITORIAÇÃO GRÁFICA:
REANI ZANOTELLI
ARQUITETA – CAU A47243-3

PRANCHA:
DET. ARQ. 04/82