
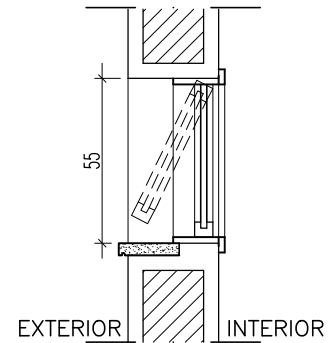


DETALHE 05 — BÁSCULA B1

PLANTA BAIXA/CORTE/VISTA



ESCALA 1/25

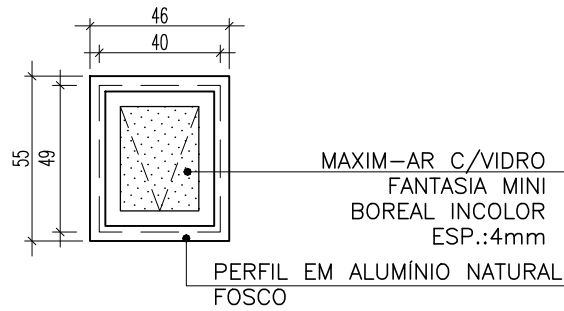

DETALHE 06 — BÁSCULA B2

PLANTA BAIXA/CORTE/VISTA

ESCALA 1/25

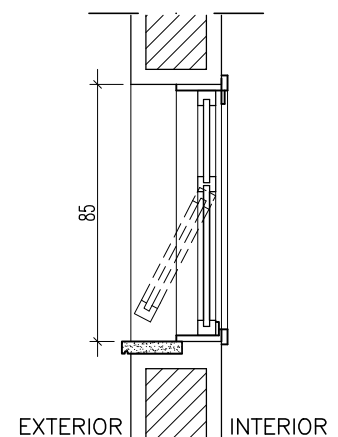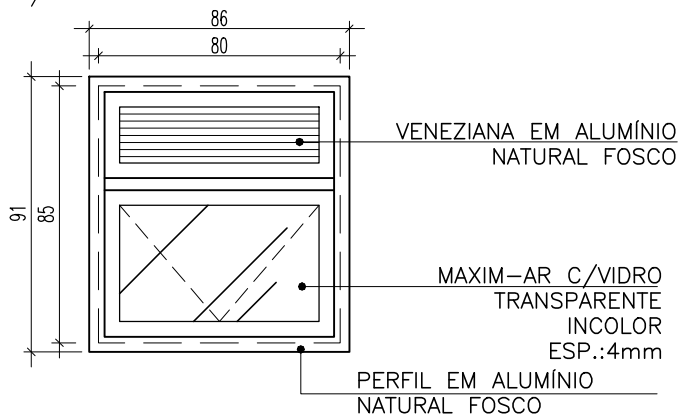

NOTA: COTAS EM CENTÍMETRO

Sesc SESC — SERVIÇO SOCIAL DO COMÉRCIO
ADMINISTRAÇÃO REGIONAL DO ESTADO DO ESPÍRITO SANTO
CENTRO DE ATIVIDADES DE BAIXO GUANDU

DETALHAMENTO ESQUADRIAS
PROJETO EXECUTIVO

TÍTULO:
B1 — JANELA MAXIM-AR/VIDRO
B2 — JANELA MAXIM-AR/VIDRO/VENEZIANA

REV. 00
DATA: ABR/2021

ESCALA:
1/25

EDITORIAÇÃO GRÁFICA:
REANI ZANOTELLI
ARQUITETA — CAU A47243-3

PRANCHA:
DET. ESQ. 05/54