


DETALHE 56 – CANALETA EM CONCRETO DE PÉ DE TALUDE

DETALHE
ESCALA 1/20

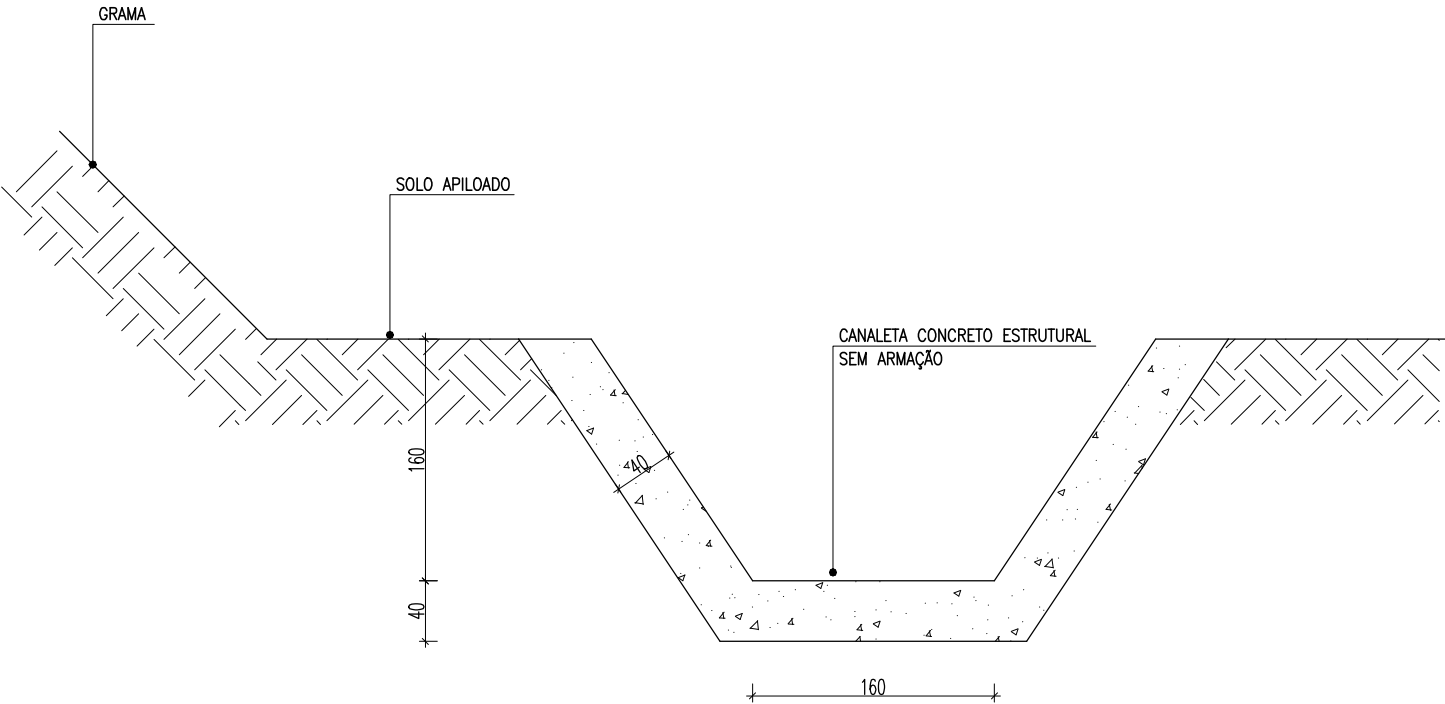

FORMATO:	A3
CONDICIONES PARA PLANTAS:	
ESCALA DE PLANTAS:	1:100
TRAZO:	MONOCROMATICO
COLOR:	VERDE
LINEA:	VERDE
TEXT:	VERDE
OR01	0,15
OR02	0,20
OR03	0,30
OR04	0,35
OR05	0,45
OR06	0,80
OR07	0,18
OR08	0,10
OR09	0,08
OR10	0,10
OR11	0,10
OR12	0,10
OR13	0,05



SESC – SERVIÇO SOCIAL DO COMÉRCIO
ADMINISTRAÇÃO REGIONAL DO ESTADO DO ESPÍRITO SANTO
CENTRO DE ATIVIDADES DE BAIXO GUANDU

DETALHAMENTO ARQUITETURA
PROJETO EXECUTIVO

TÍTULO:
PLANTA BAIXA / CORTE
MURETA PASSARELA VEÍCULOS

REV. 00
DATA: ABR/2021

ESCALA:
1/50

EDITORIAÇÃO GRÁFICA:
REANI ZANOTELLI
ARQUITETA – CAU A47243-3

PRANCHA:
DET. ARQ. 80/82