


# DETALHE 19 — BÁSCULA B12

PLANTA BAIXA/CORTE/VISTA


ESCALA 1/50

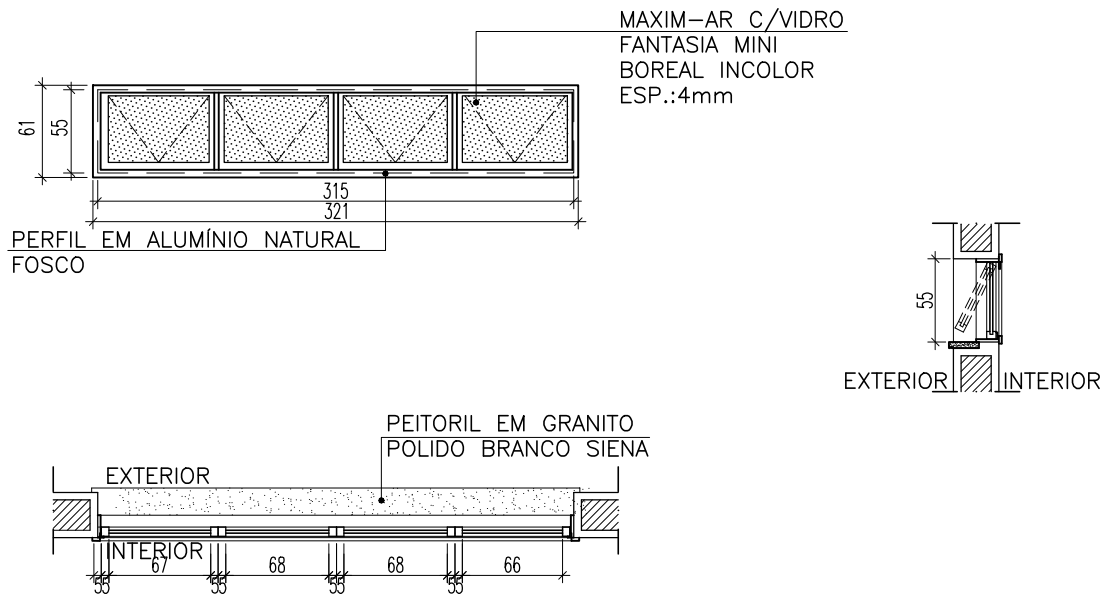

# DETALHE 20 — BÁSCULA B13

PLANTA BAIXA/CORTE/VISTA

ESCALA 1/50

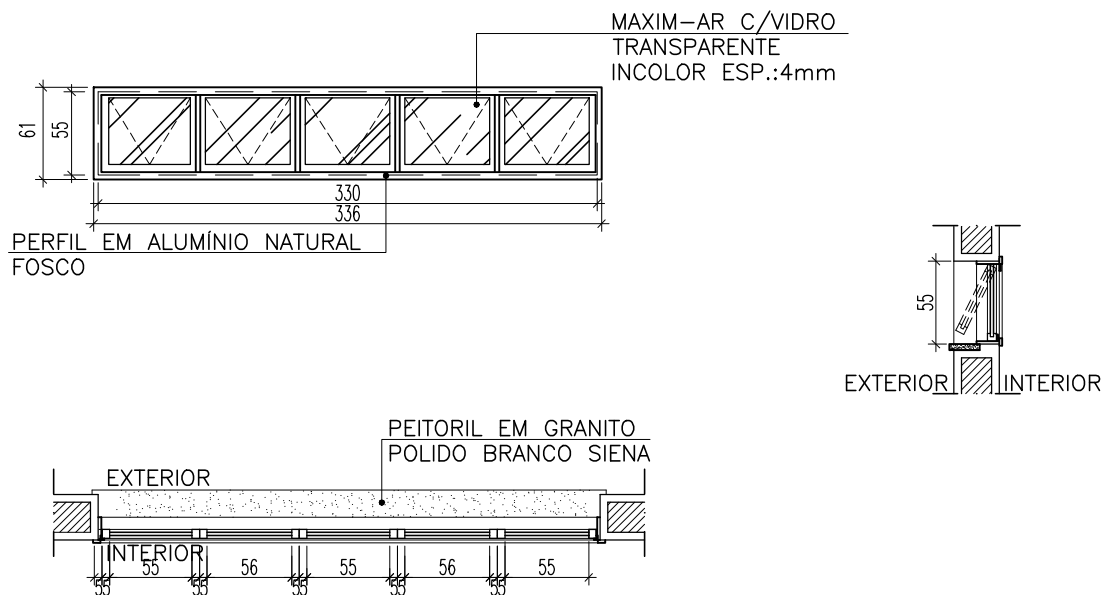

NOTA: COTAS EM CENTÍMETRO



SESC — SERVIÇO SOCIAL DO COMÉRCIO  
ADMINISTRAÇÃO REGIONAL DO ESTADO DO ESPÍRITO SANTO  
CENTRO DE ATIVIDADES DE BAIXO GUANDU

DETALHAMENTO ESQUADRIAS  
PROJETO EXECUTIVO

TÍTULO:  
B12 — JANELA MAXIM-AR/ VIDRO  
B13 — JANELA MAXIM-AR/ VIDRO

REV. 00  
DATA: ABR/2021

ESCALA:  
1/50

EDITORIAÇÃO GRÁFICA:  
REANI ZANOTELLI  
ARQUITETA — CAU A47243-3

PRANCHA:  
DET. ESQ. 13/54