


DETALHE 51 – GRADIL DE FECHAMENTO  
RESERVATÓRIO / PISCINA  
PLANTA BAIXA/VISTA  
ESCALA 1/25

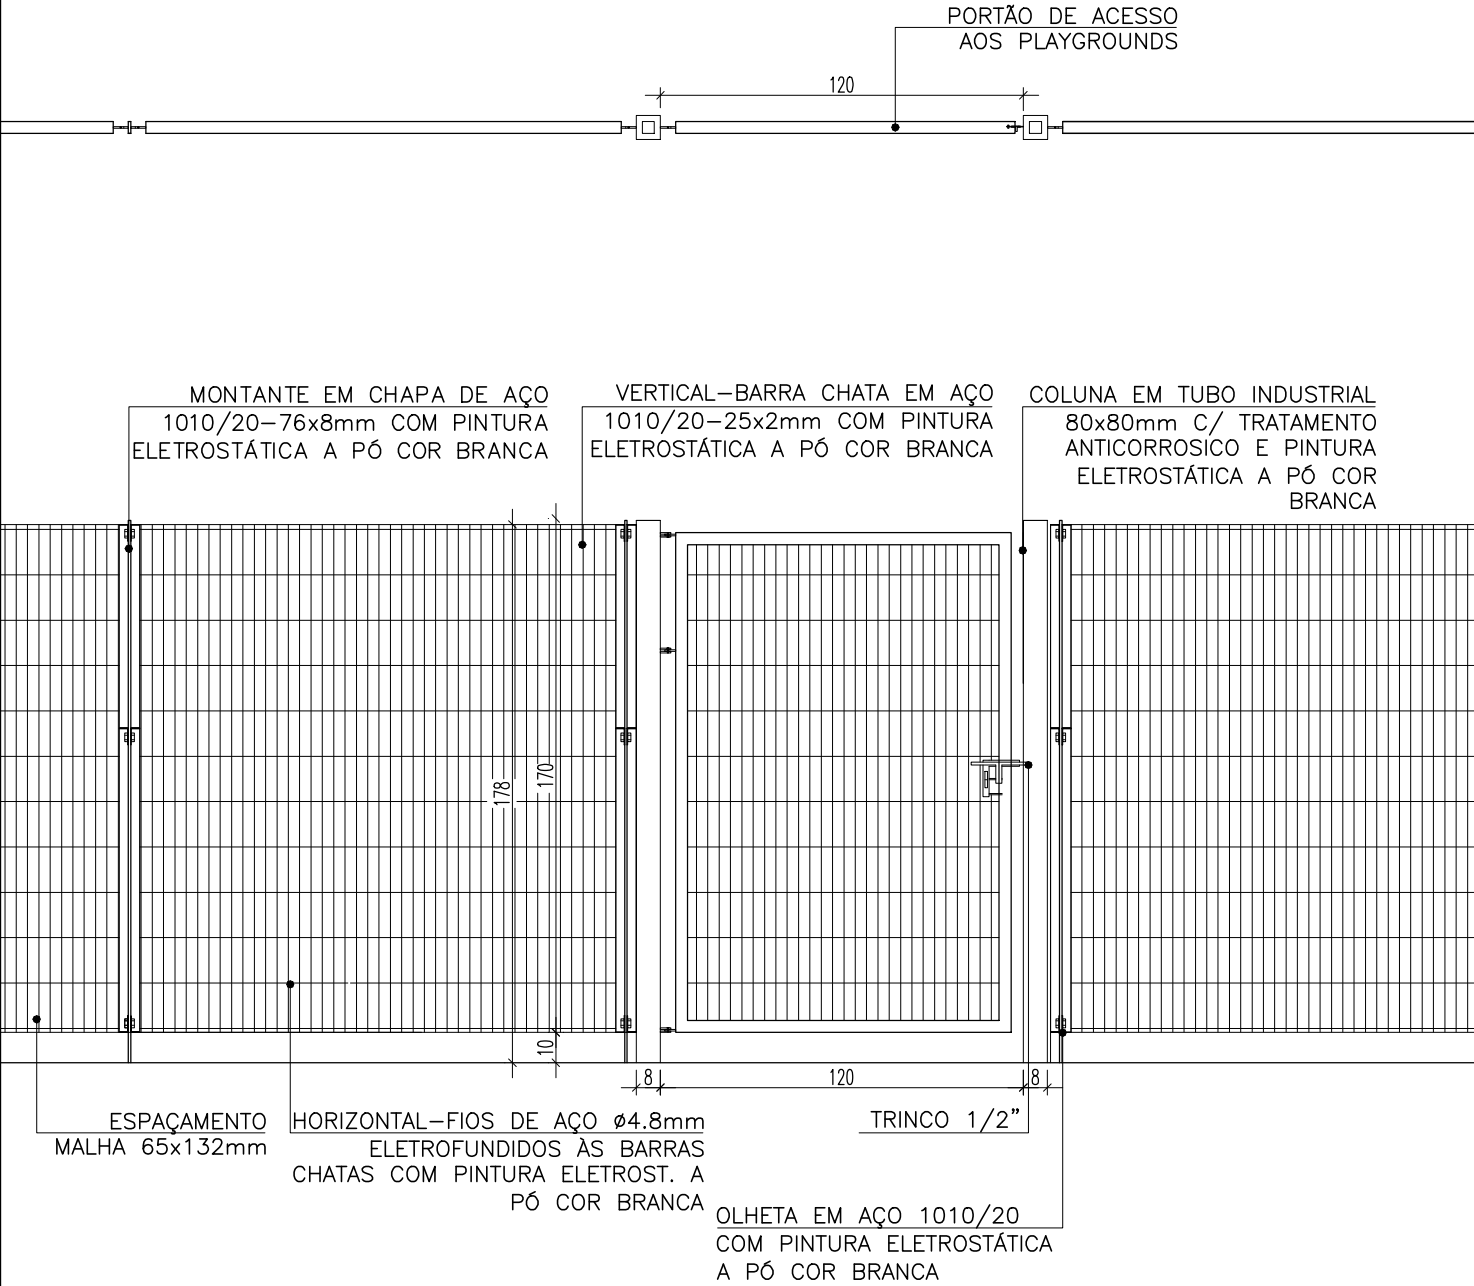

FORMATO:	A3
DADOS PARA PLOTAGEM	
ESCALA DE PLOTAGEM	1:100
TRAÇO	MONOCROMÁTICO
COLOR	PRETO
COR01	COR07 0,15
COR02	COR07 0,20
COR03	COR07 0,30
COR04	COR07 0,35
COR05	COR07 0,45
COR06	COR07 0,60
COR07	COR07 0,18
COR08	COR07 0,10
COR09	COR07 0,08
COR10	COR07 0,10
COR11	COR07 0,10
COR12	COR07 0,10
COR13	COR07 0,05



SESC – SERVIÇO SOCIAL DO COMÉRCIO  
ADMINISTRAÇÃO REGIONAL DO ESTADO DO ESPÍRITO SANTO  
CENTRO DE ATIVIDADES DE BAIXO GUANDU

DETALHAMENTO ESQUADRIAS  
PROJETO EXECUTIVO

TÍTULO: GRADIL FIXO EM AÇO 01 FOLHA / ABRIR	REV. 00 DATA:FEV/2021	ESCALA: 1/25	EDITORÇÃO GRÁFICA: REANI ZANOTELLI ARQUITETA – CAU A47243–3	PRANCHA: DET. ESQ. 48/54
---	--------------------------	-----------------	---	-----------------------------