

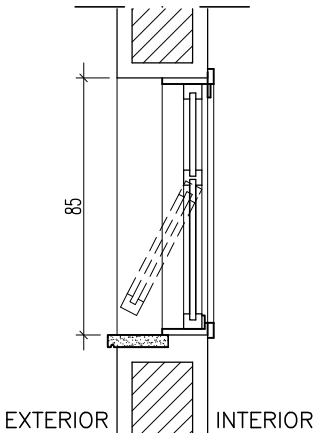
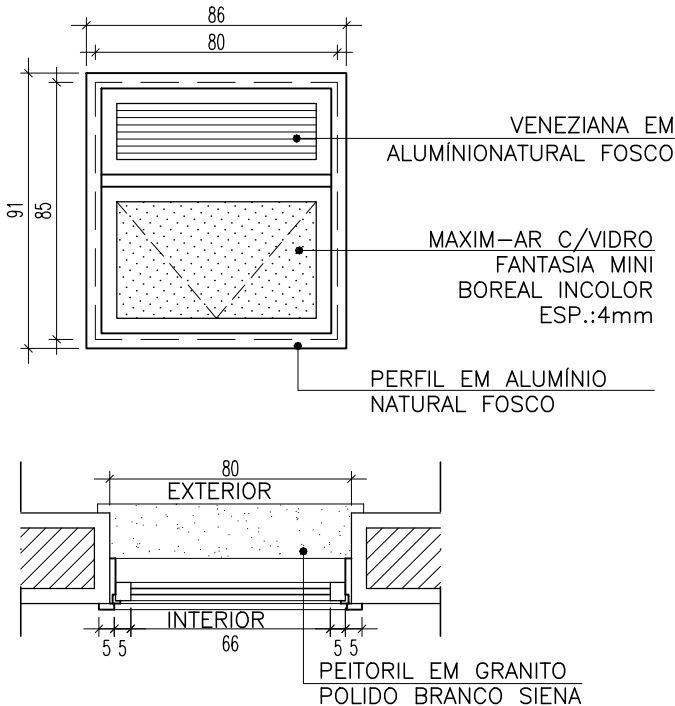


DETALHE 07 — BÁSCULA B2A PLANTA BAIXA/CORTE/VISTA ESCALA 1/25

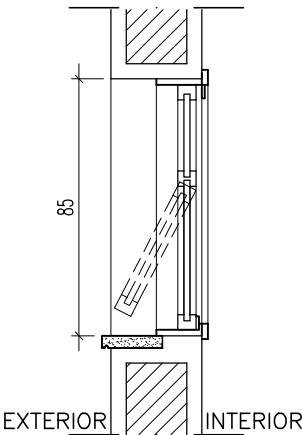

DETALHE 08 — BÁSCULA B3 PLANTA BAIXA/CORTE/VISTA ESCALA 1/25

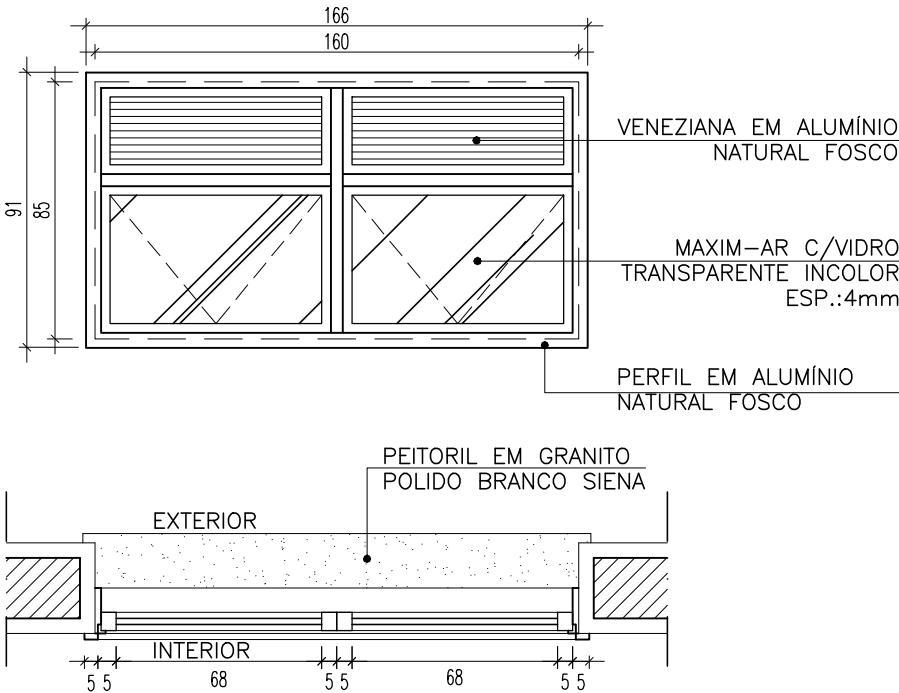

NOTA: COTAS EM CENTÍMETRO

Sesc SESC – SERVIÇO SOCIAL DO COMÉRCIO
ADMINISTRAÇÃO REGIONAL DO ESTADO DO ESPÍRITO SANTO
CENTRO DE ATIVIDADES DE BAIXO GUANDU

DETALHAMENTO ESQUADRIAS
PROJETO EXECUTIVO

TÍTULO:
B2A – JANELA MAXIM-AR/VIDRO/VENEZIANA
B3 – JANELA MAXIM-AR/VIDRO/VENEZIANA

REV. 00
DATA: ABR/2021

ESCALA:
1/25

EDITORIAÇÃO GRÁFICA:
REANI ZANOTELLI
ARQUITETA – CAU A47243-3

PRANCHA:
DET. ESQ. 06/54