



DETALHE 12 – BALCÃO TESOUREARIA BLOCO I – CLÍNICA

PLANTA BAIXA

ESCALA 1/20

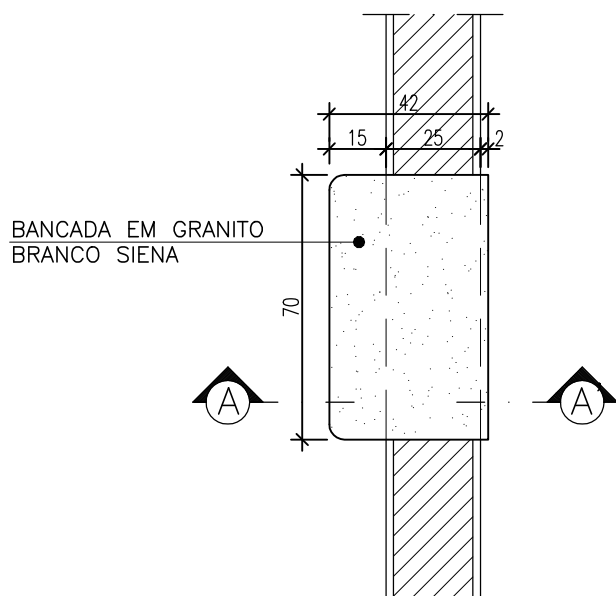

CORTE AA'
ESCALA 1/20

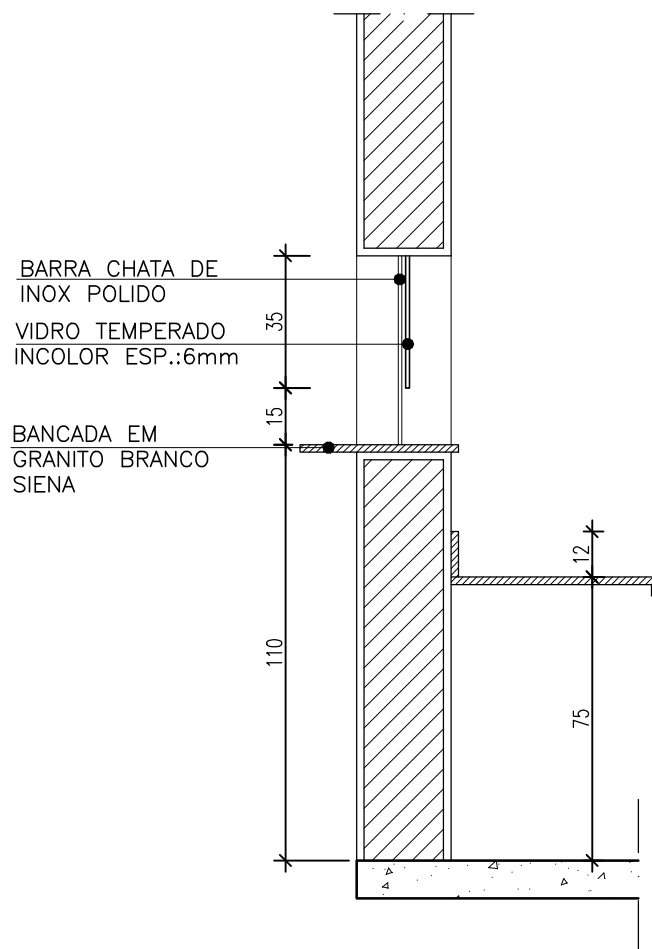

NOTA: COTAS EM CENTÍMETRO



SESC – SERVIÇO SOCIAL DO COMÉRCIO
ADMINISTRAÇÃO REGIONAL DO ESTADO DO ESPÍRITO SANTO
CENTRO DE ATIVIDADES DE BAIXO GUANDU

DETALHAMENTO ARQUITETURA
PROJETO EXECUTIVO

TÍTULO:
BLOCO I – CLÍNICA
BALCÃO TESOUREARIA

REV. 00
DATA: ABR/2021

ESCALA:
1/20

EDITORIAÇÃO GRÁFICA:
REANI ZANOTELLI
ARQUITETA – CAU A47243-3

PRANCHA:
DET. ARQ. 17/82