


DETALHE 02 – ARCOS COM REVESTIMENTO BLOCO I E II – ADMINISTRAÇÃO E EDUCACIONAL

PLANTA BAIXA
ESCALA 1/50

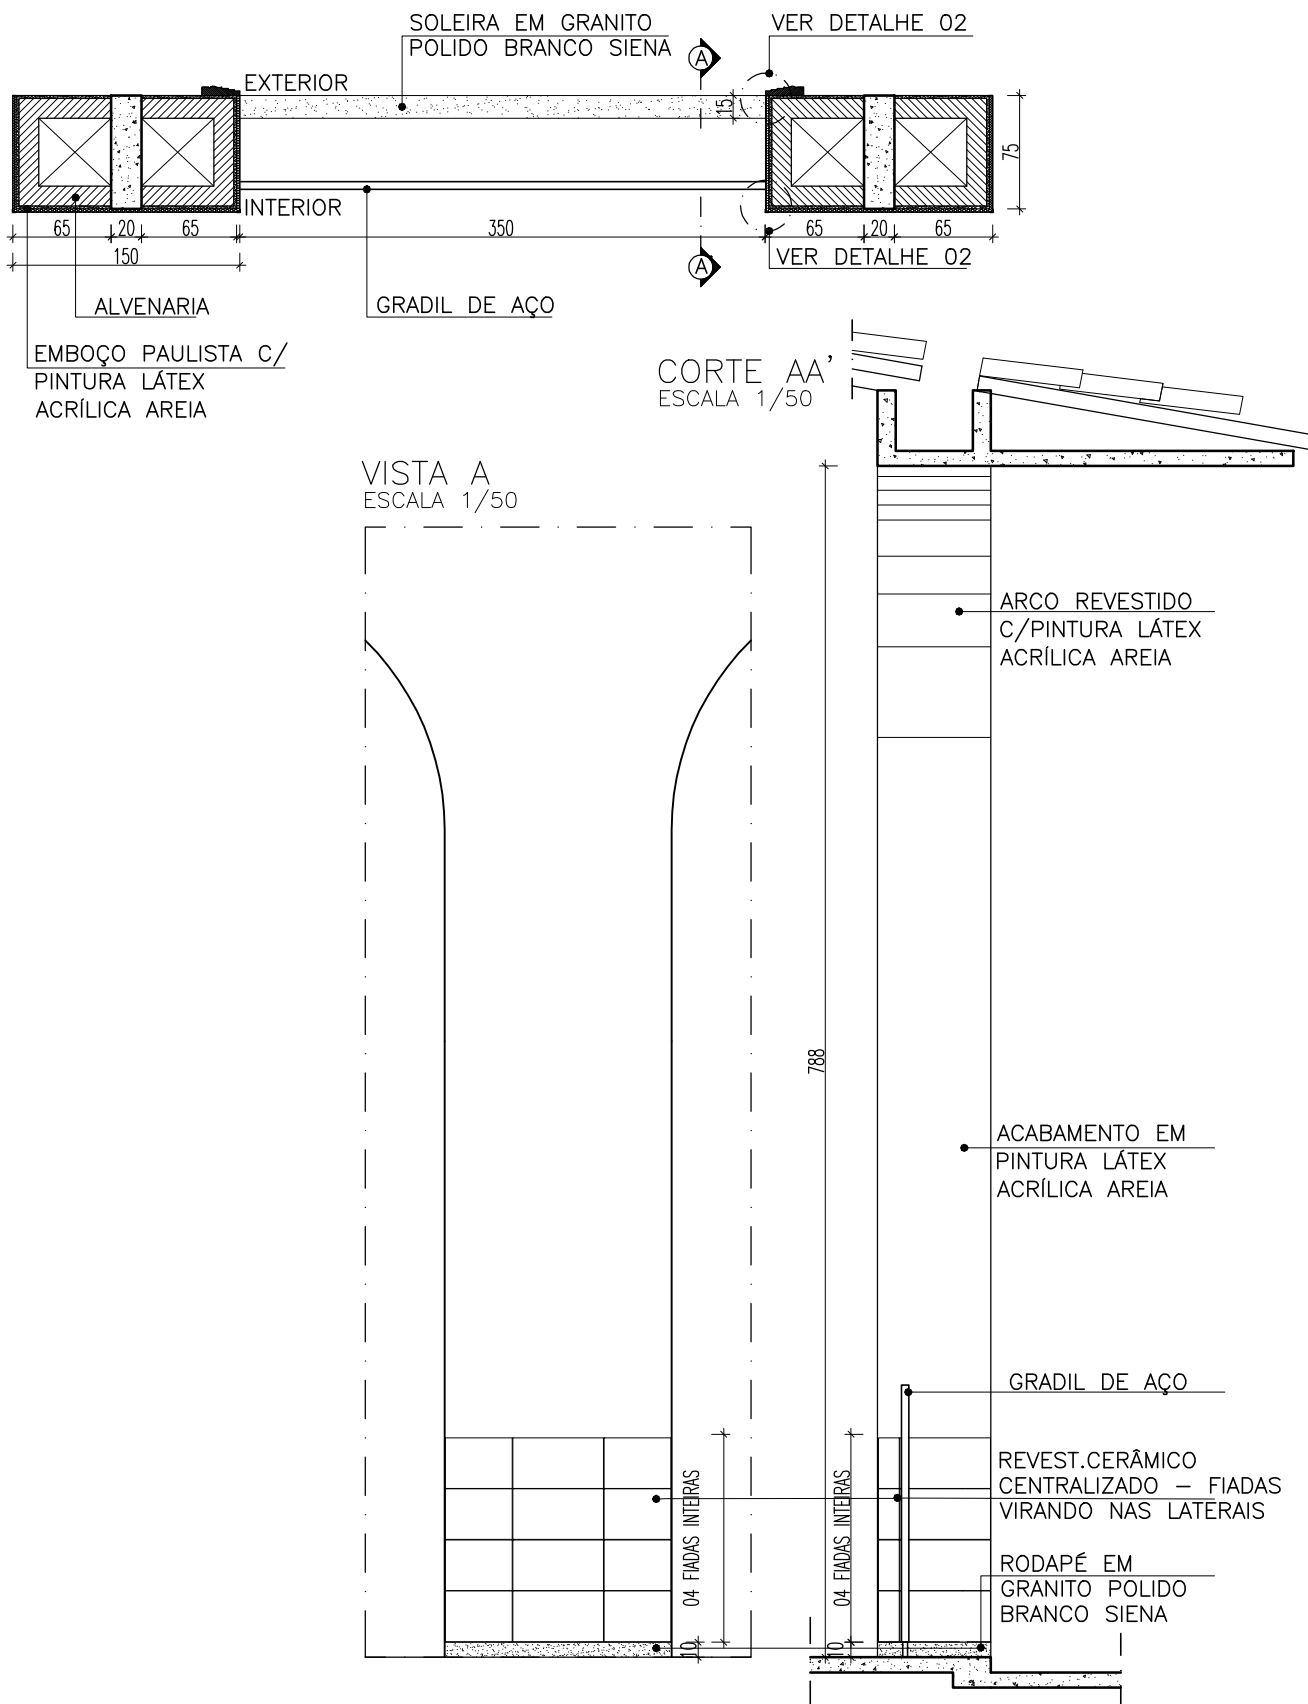

NOTA: COTAS EM CENTÍMETRO

Sesc SESC – SERVIÇO SOCIAL DO COMÉRCIO
ADMINISTRAÇÃO REGIONAL DO ESTADO DO ESPÍRITO SANTO
CENTRO DE ATIVIDADES DE BAIXO GUANDU

DETALHAMENTO ARQUITETURA
PROJETO EXECUTIVO

TÍTULO:
BLOCO I E II/ ADMINISTRAÇÃO E EDUCACIONAL
DETALHE ARCOS COM REVESTIMENTO

REV. 00
DATA: ABR/2021

ESCALA:
1/50

EDITORÇÃO GRÁFICA:
REANI ZANOTELLI
ARQUITETA – CAU A47243-3

PRANCHA:
DET. ARQ. 05/82