



DETALHE 57 – DETALHE ACABAMENTO PASSARELA

PLANTA BAIXA
ESCALA 1/20

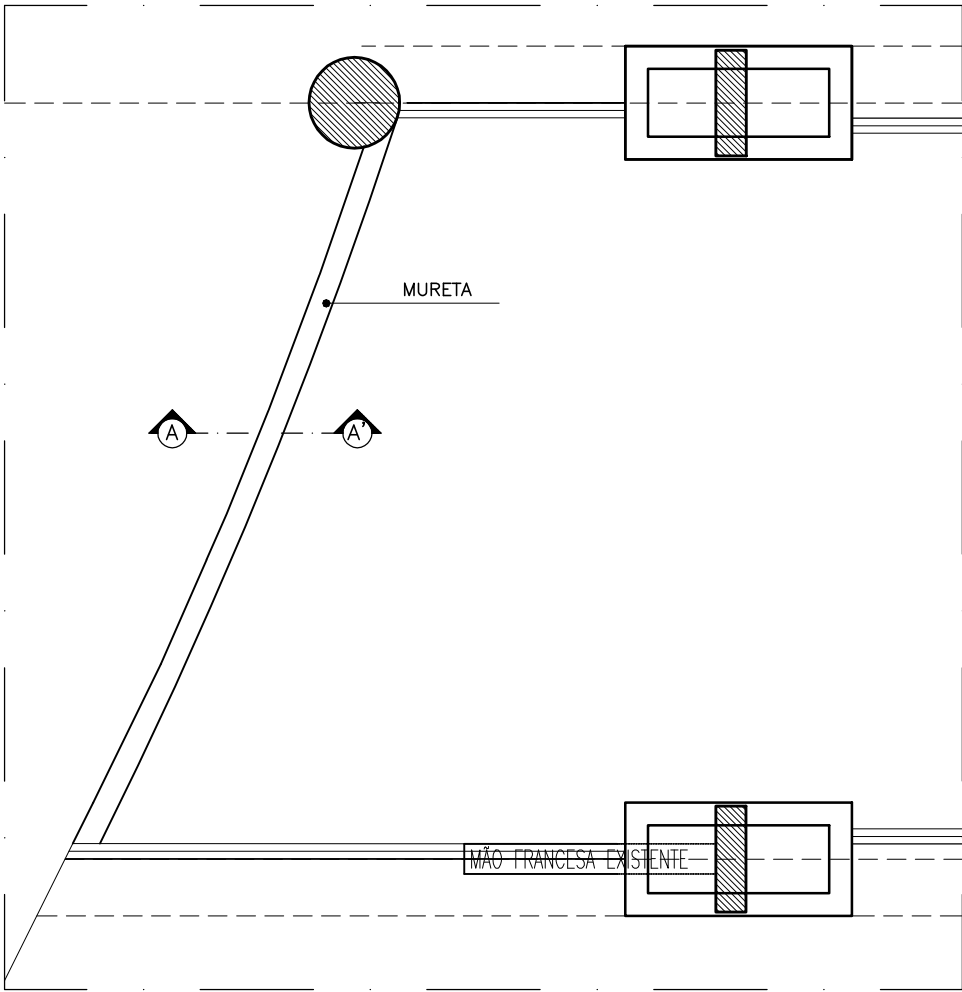

CORTE AA'
SEM ESCALA

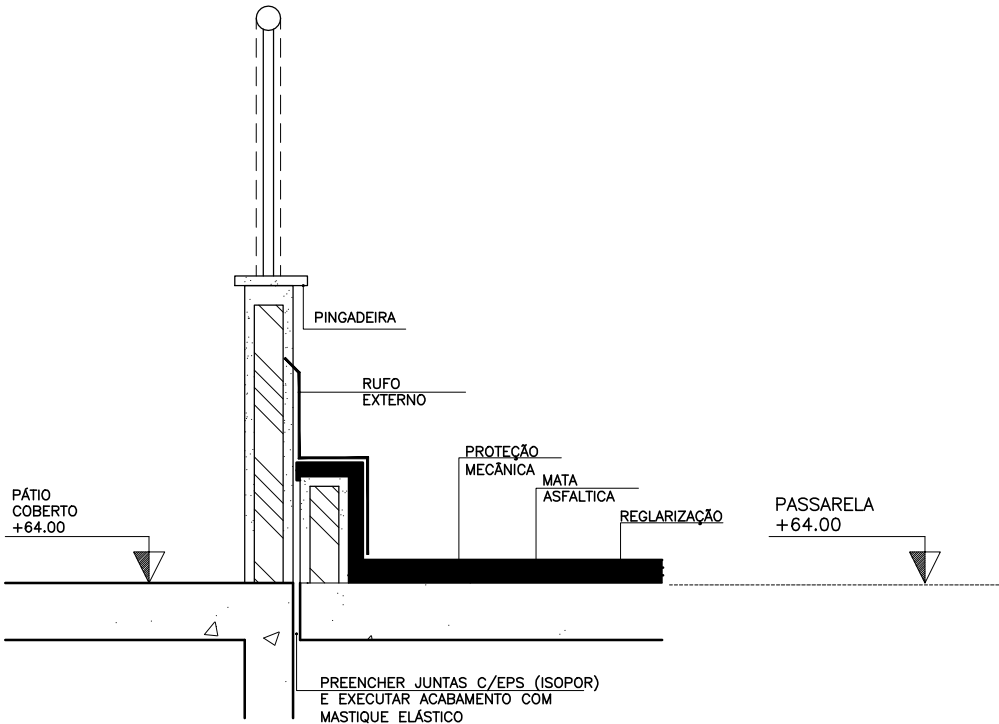

FORMATO:	A3
UNIDADES PARA PLOTAGEM:	
ESCALA DE PLOTAGEM:	1:1000
TRAÇO:	MONOCROMÁTICO
COLOR:	PRETA
REVISÃO:	
COR01	COR07 0,15
COR02	COR07 0,20
COR03	COR07 0,30
COR04	COR07 0,35
COR05	COR07 0,45
COR06	COR07 0,80
COR07	COR07 0,18
COR08	COR07 0,10
COR09	COR07 0,08
COR10	COR07 0,10
COR11	COR07 0,10
OUTRAS	COR07 0,05



SESC – SERVIÇO SOCIAL DO COMÉRCIO
ADMINISTRAÇÃO REGIONAL DO ESTADO DO ESPÍRITO SANTO
CENTRO DE ATIVIDADES DE BAIXO GUANDU

DETALHAMENTO ARQUITETURA
PROJETO EXECUTIVO

TÍTULO:
PLANTA BAIXA / CORTE
DETALHE ACABAMENTO PASSARELA

REV. 00
DATA: ABR/2021

ESCALA:
1/50

EDITORIAÇÃO GRÁFICA:
REANI ZANOTELLI
ARQUITETA – CAU A47243-3

PRANCHA:
DET. ARQ. 81/82