


# DETALHE 29 — PORTA P4

## PLANTA BAIXA/VISTA

### ESCALA 1/25

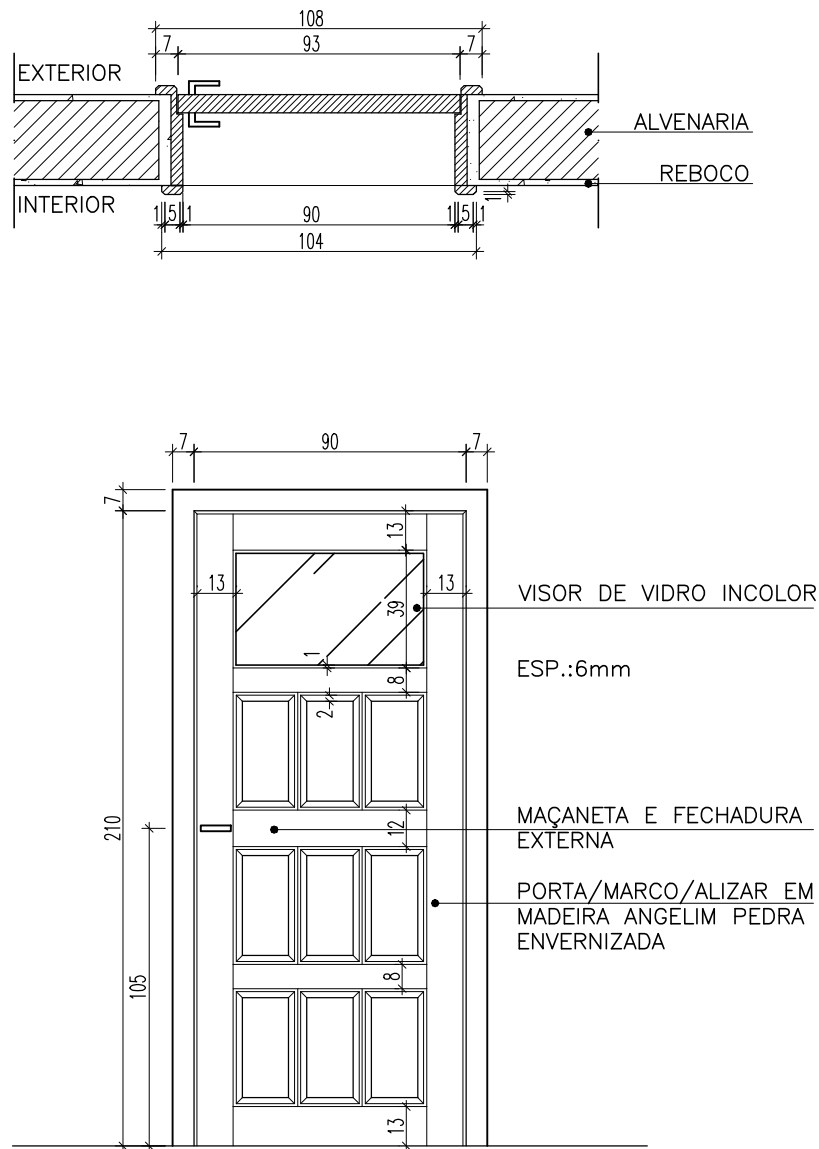

NOTA: COTAS EM CENTÍMETRO



SESC — SERVIÇO SOCIAL DO COMÉRCIO  
ADMINISTRAÇÃO REGIONAL DO ESTADO DO ESPÍRITO SANTO  
CENTRO DE ATIVIDADES DE BAIXO GUANDU

DETALHAMENTO ESQUADRIAS  
PROJETO EXECUTIVO

TÍTULO:

P4 — PORTA DE ABRIR EM MADEIRA  
COM VISOR

REV. 00

DATA: ABR/2021

ESCALA:

1/25

EDITORIAÇÃO GRÁFICA:

REANI ZANOTELLI  
ARQUITETA — CAU A47243-3

PRANCHA:

DET. ESQ. 21/54