


# DETALHE 12 – LAYOUT LABORATÓRIO DE CIÊNCIAS BLOCO II – EDUCACIONAL PLANTA BAIXA ESCALA 1/50

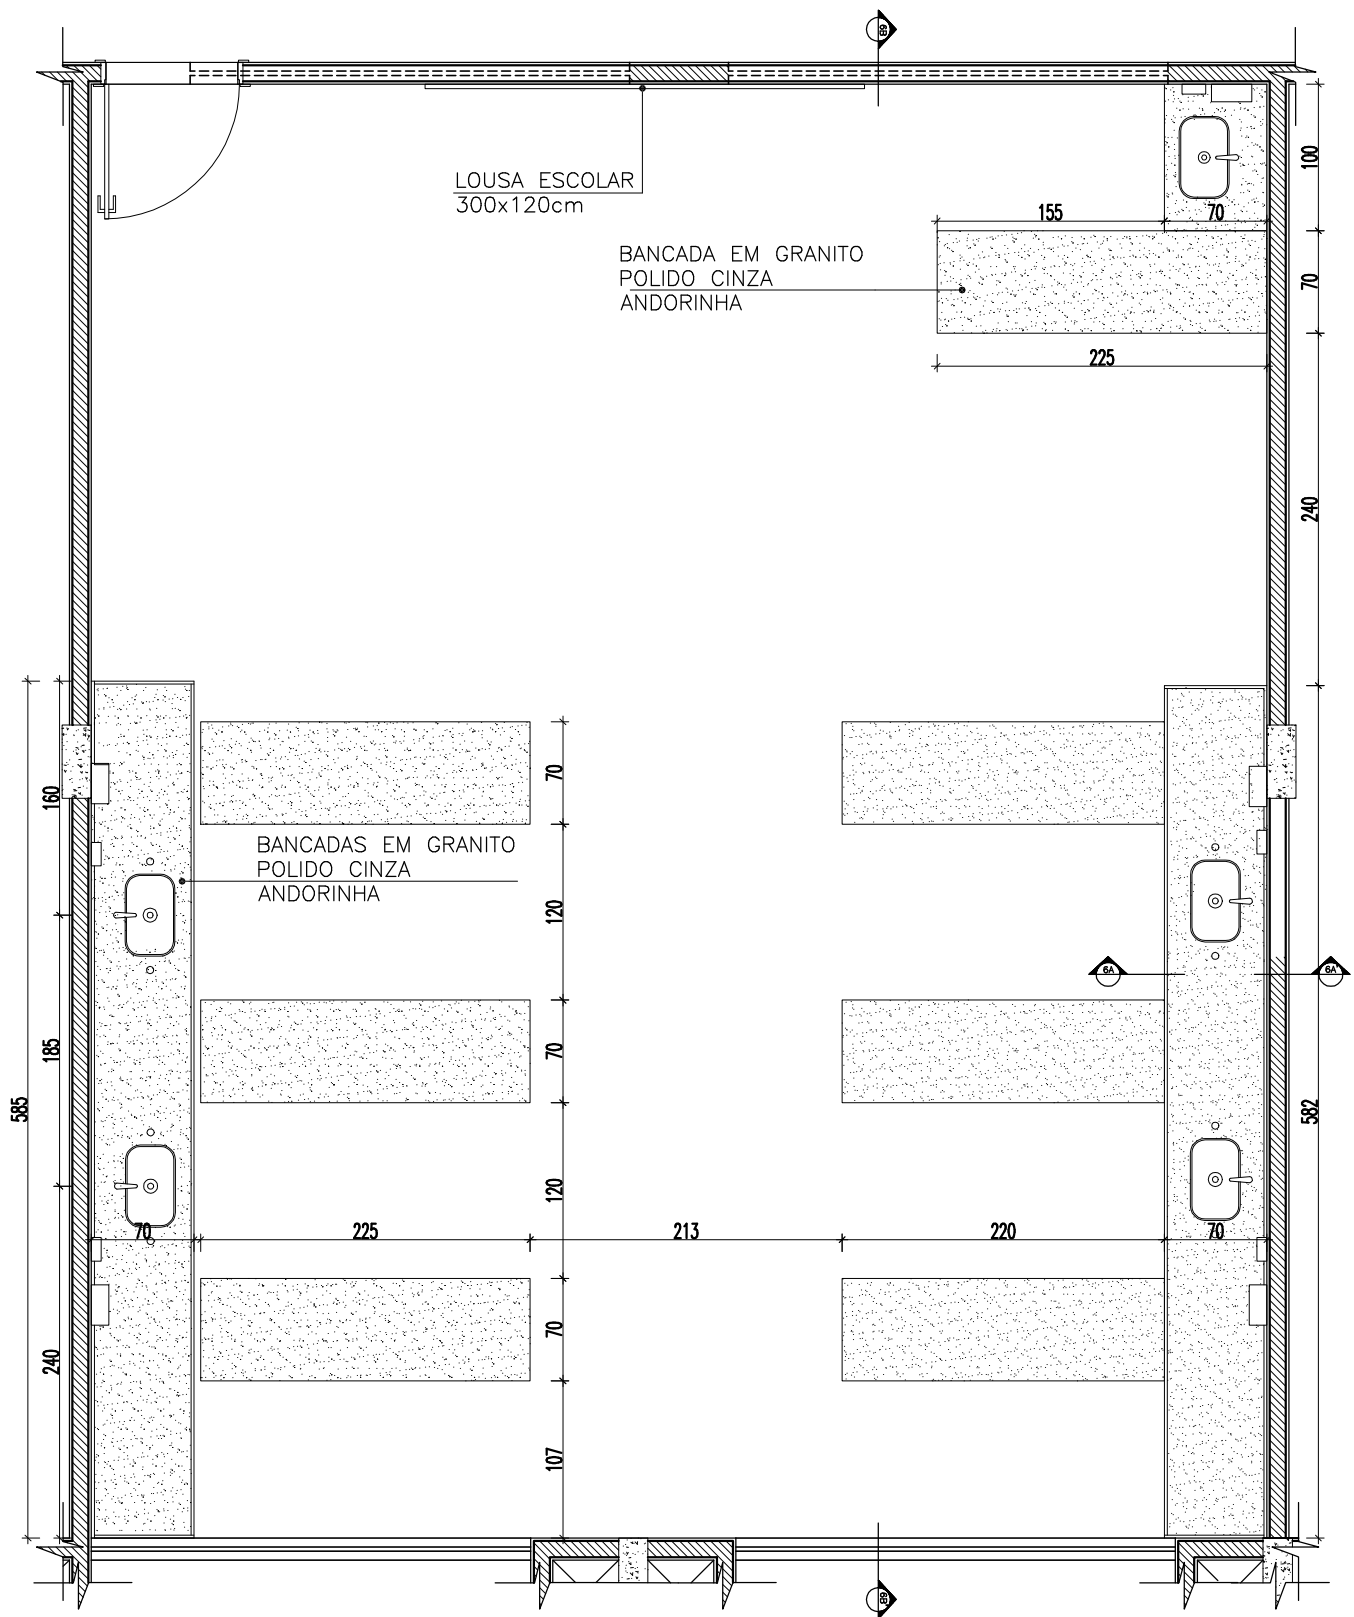

FORMATO:	A3
DADOS PARA PLOTAÇÃO	
ESCALA DE PLOTAÇÃO	1:100
TIPO DE	MONOCROMÁTICO
COLOR	RENA
COR01	COR07 0,15
COR02	COR07 0,30
COR03	COR07 0,30
COR04	COR07 0,35
COR05	COR07 0,45
COR06	COR07 0,50
COR07	COR07 0,15
COR08	COR07 0,15
COR09	COR07 0,09
COR10	COR07 0,10
COR11	COR07 0,10
COR12	COR07 0,09



SESC – SERVIÇO SOCIAL DO COMÉRCIO  
 ADMINISTRAÇÃO REGIONAL DO ESTADO DO ESPÍRITO SANTO  
 CENTRO DE ESPORTES DE VILA VELHA

DETALHAMENTO ARQUITETURA  
 PROJETO EXECUTIVO

TÍTULO:  
 Bloco II– Educacional  
 Layout laboratório de ciências

REV. 00  
 DATA:FEV/2021

ESCALA:  
 1/50

EDITORIAÇÃO GRÁFICA:  
 REANI ZANOTELLI  
 ARQUITETA – CAU A47243–3

PRANCHA:  
 DET. ARQ. 11/67