

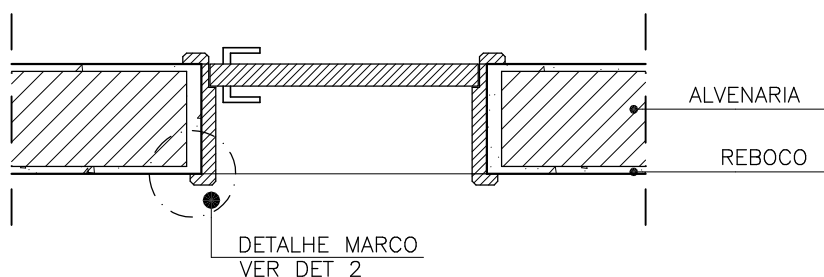


# DETALHE 22 – DETALHES ACABAMENTO CERÂMICA

DETALHE 01  
ESCALA 1/5

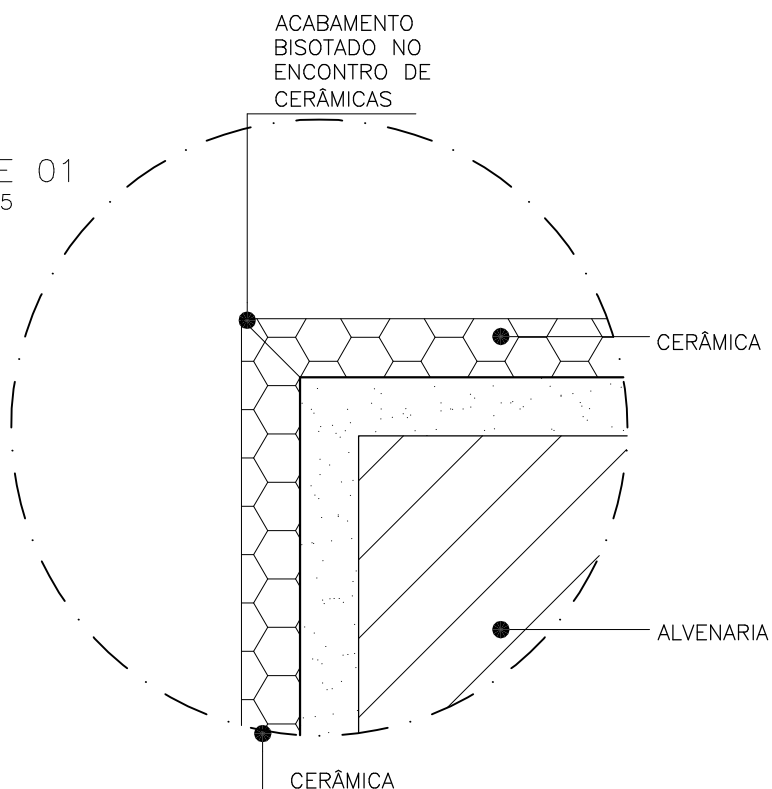

PLANTA BAIXA  
ESCALA 1/5

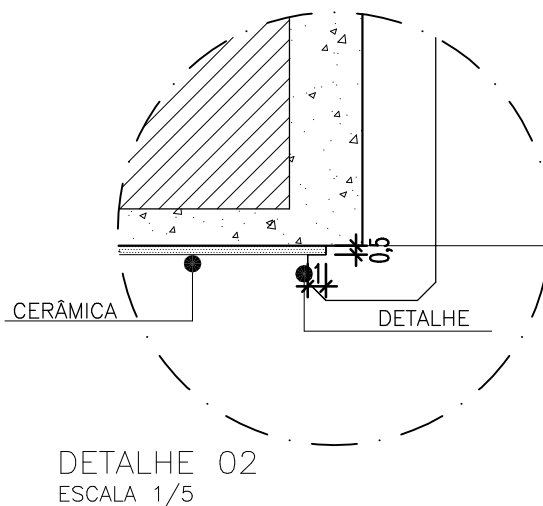

DETALHE 02  
ESCALA 1/5

FORMATO:	A3
DADOS PARA PLANTAS:	
ESCALA DE PLANTAS:	1:100
TIPO:	MONOCROMÁTICO
COLOR:	PRETO
COR01:	COR07 0,15
COR02:	COR07 0,20
COR03:	COR07 0,30
COR04:	COR07 0,35
COR05:	COR07 0,40
COR06:	COR07 0,50
COR07:	COR07 0,15
COR08:	COR07 0,10
COR09:	COR07 0,08
COR10:	COR07 0,10
COR11:	COR07 0,10
COR12:	COR07 0,08



SESC – SERVIÇO SOCIAL DO COMÉRCIO  
ADMINISTRAÇÃO REGIONAL DO ESTADO DO ESPÍRITO SANTO  
CENTRO DE ESPORTES DE VILA VELHA

DETALHAMENTO ARQUITETURA  
PROJETO EXECUTIVO

TÍTULO:  
Detalhes  
Granito

REV. 00  
DATA:FEV/2021

ESCALA:  
1/20

EDITORÇÃO GRÁFICA:  
REANI ZANOTELLI  
ARQUITETA – CAU A47243-3

PRANCHA:  
DET. ARQ. 37/67