

DETALHE 32 – PÁTIO INFANTIL

PLANTA BAIXA

ESCALA 1/100

AMARELINHA EM
PISO DE BORRACHA
SBR PARA ÁREAS
EXTERNAS

PISO EMBORRACHADO SBR PARA ÁREAS
EXTERNAS, PLACAS DE 1MX0,5MX40MM

AMARELINHA EM PISO
EMBORRACHADO SBR
PARA ÁREAS EXTERNAS,
PLACAS DE
1MX0,5MX40MM


BANCOS COM ASSENTO
E ENCOSTO COLORIDOS,
MODELO LÁPIS

DRENAGEM, VER
DETALHE PROJETO
HIDROSSANITÁRIO
PRANCHA 02/25
(DRENAGEM FICA ABAIXO
DA PLACA)

MULTIPARQUE MÉDIO
COM ESCORREGADOR
DE FIBRA

DRENAGEM, VER
DETALHE PROJETO
HIDROSSANITÁRIO
PRANCHA 02/25
(DRENAGEM FICA ABAIXO
DA PLACA)

BALANÇO EM
ESTRUTURA EM FERRO
GALVANIZADO E
CADEIRA EM FIBRA

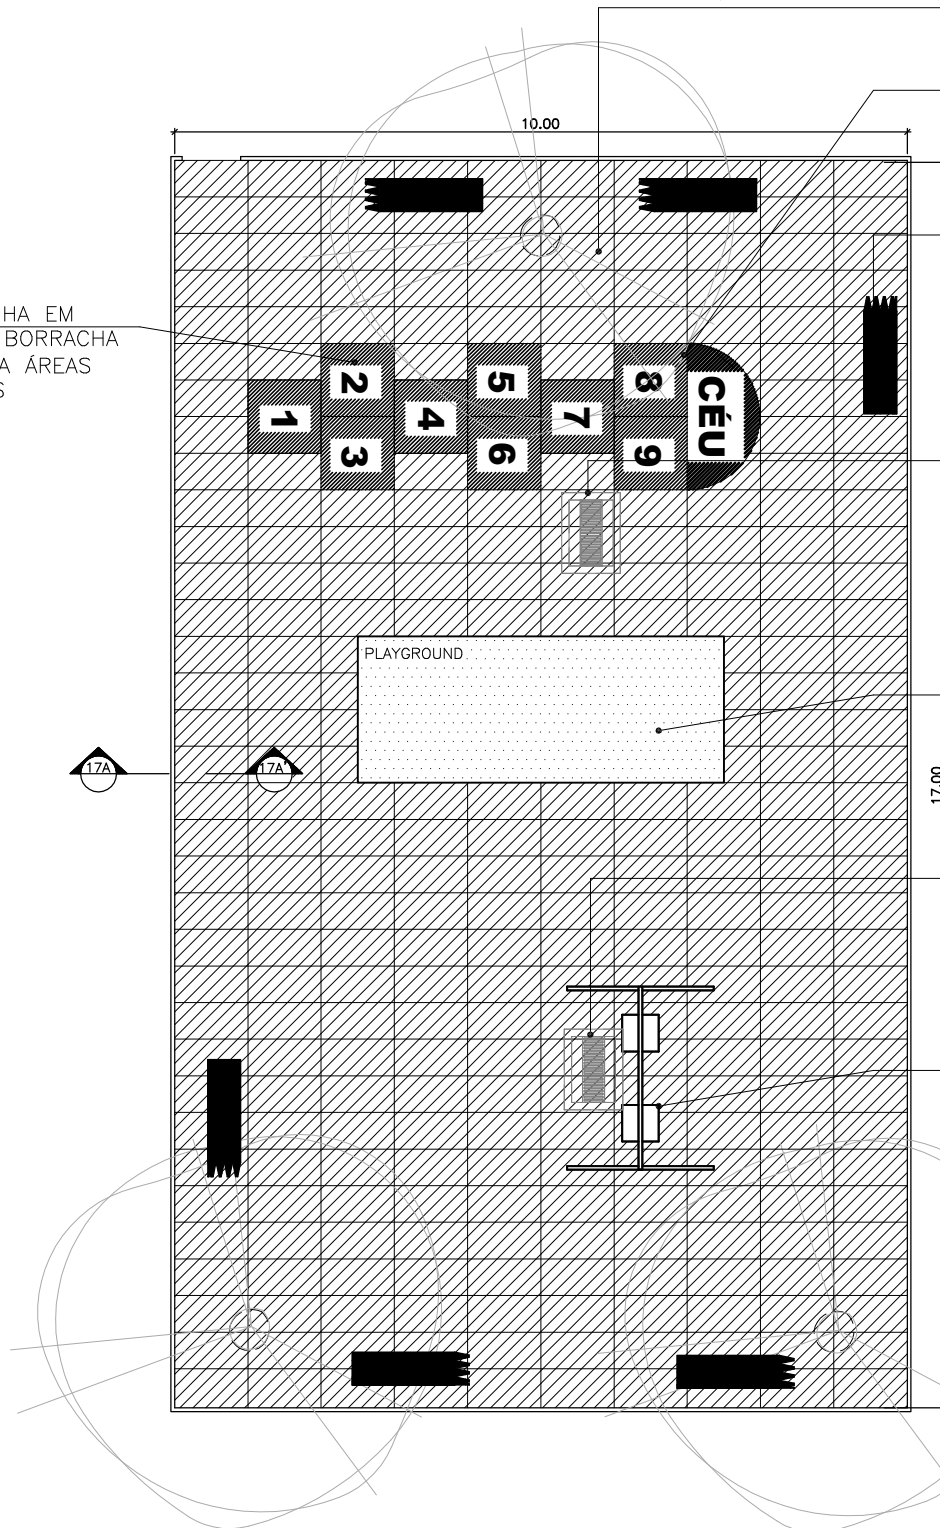

FORMATO:	A3
DIAGRAMAS PARA PLANTAS:	
ESCALA DE PLANTAS:	1:100
TIPO DE PLANTAS:	MONOCROMÁTICO
COR:	PRETO
COR01:	COR07 0,15
COR02:	COR07 0,30
COR03:	COR07 0,30
COR04:	COR07 0,35
COR05:	COR07 0,45
COR06:	COR07 0,50
COR07:	COR07 0,15
COR08:	COR07 0,15
COR09:	COR07 0,09
COR10:	COR07 0,10
COR11:	COR07 0,10
COR12:	COR07 0,09



SESC – SERVIÇO SOCIAL DO COMÉRCIO
ADMINISTRAÇÃO REGIONAL DO ESTADO DO ESPÍRITO SANTO
CENTRO DE ESPORTES DE VILA VELHA

DETALHAMENTO ARQUITETURA
PROJETO EXECUTIVO

TÍTULO:
Playground
Desenho piso emborrachado

REV. 00
DATA:FEV/2021

ESCALA:
1/100

EDITORIAÇÃO GRÁFICA:
REANI ZANOTELLI
ARQUITETA – CAU A47243-3

PRANCHA:
DET. ARQ. 54/67