



DETALHE 13 – BALCÃO ATENDIMENTO/MATRÍCULA
BLOCO I – ADMINISTRAÇÃO


PLANTA BAIXA
ESCALA 1/25

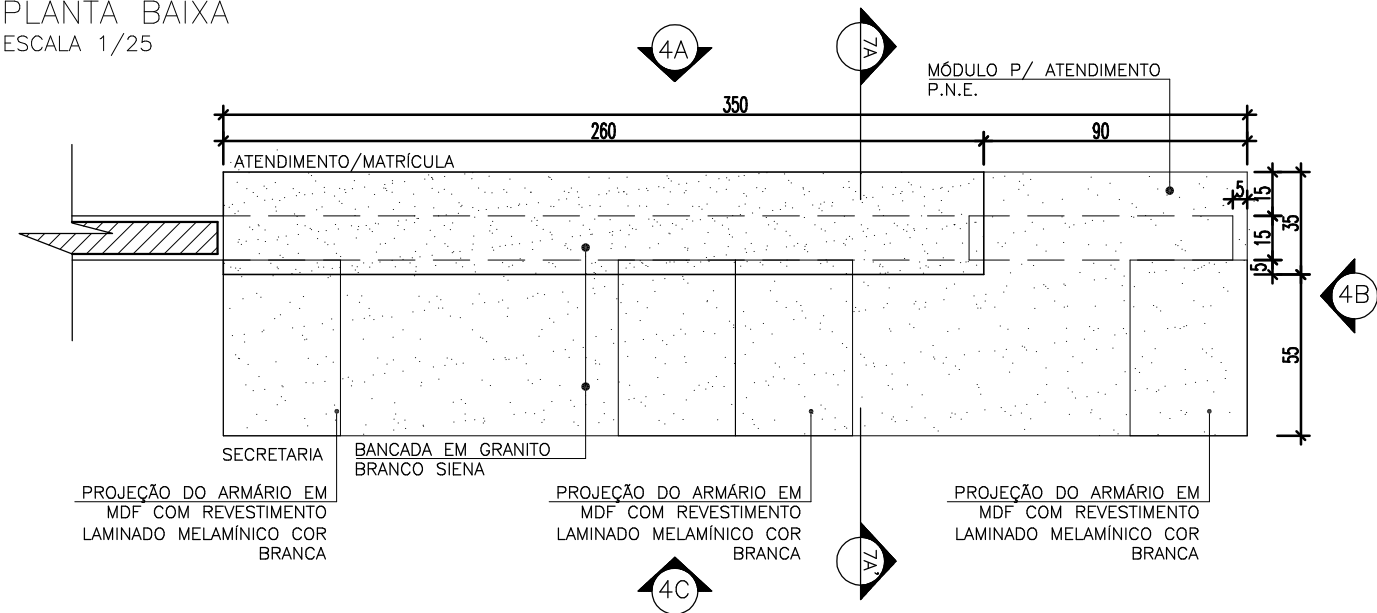


CORTE 7A-7A'
ESCALA 1/25

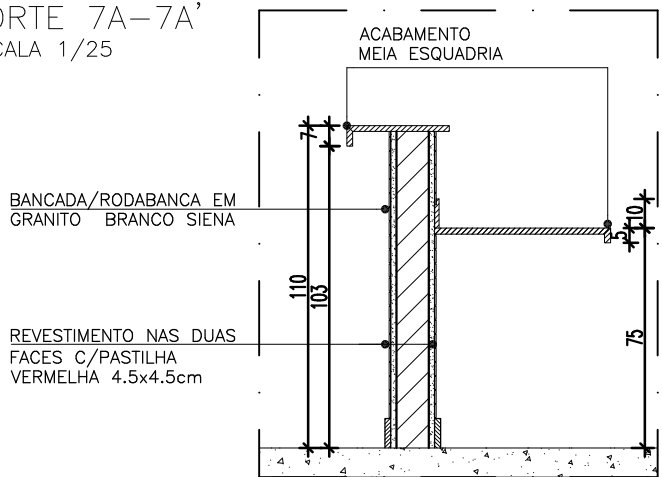

VISTA 4B
ESCALA 1/25

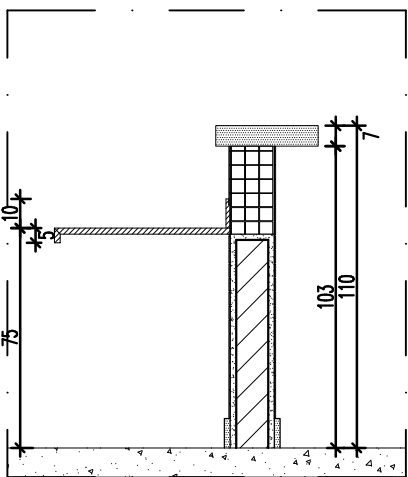

VISTA 4A
ESCALA 1/25

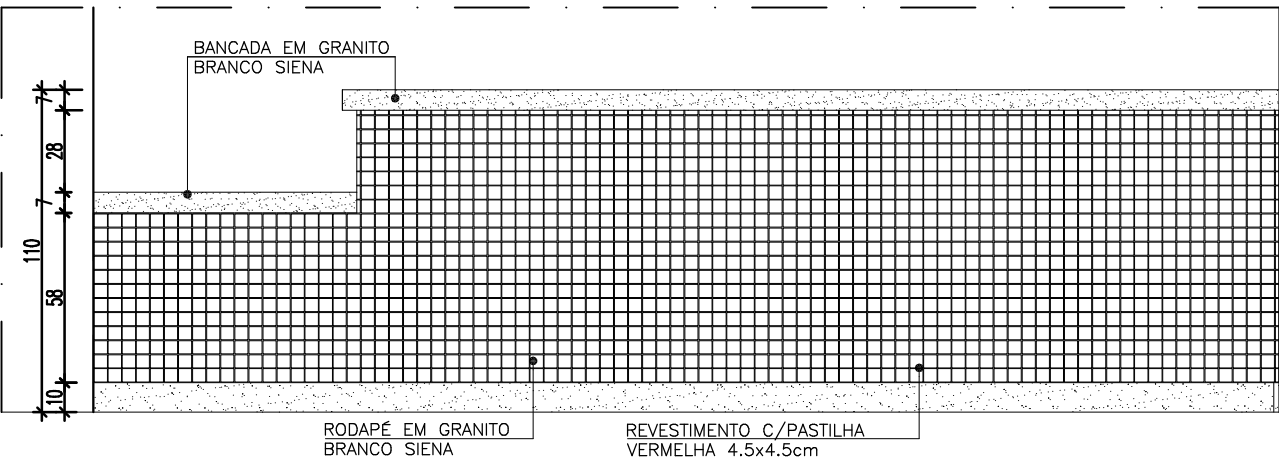

FORMATO:	A3
DADOS PARA PLOTAGEM	
ESCALA DE PLOTAGEM	1:100
TIPO	MONOCROMÁTICO
COLOR	PRETO
COR01	COR07 0,15
COR02	COR07 0,20
COR03	COR07 0,30
COR04	COR07 0,35
COR05	COR07 0,40
COR06	COR07 0,50
COR07	COR07 0,15
COR08	COR07 0,10
COR09	COR07 0,05
COR10	COR07 0,10
COR11	COR07 0,10
COR12	COR07 0,05



SESC – SERVIÇO SOCIAL DO COMÉRCIO
ADMINISTRAÇÃO REGIONAL DO ESTADO DO ESPÍRITO SANTO
CENTRO DE ESPORTES DE VILA VELHA

DETALHAMENTO ARQUITETURA
PROJETO EXECUTIVO

TÍTULO:
BLOCO I- ADMINISTRAÇÃO
Detalhe balcão atendimento / matrícula

REV. 00
DATA:FEV/2021

ESCALA:
1/25

EDITORÇÃO GRÁFICA:
REANI ZANOTELLI
ARQUITETA – CAU A47243-3

PRANCHA:
DET. ARQ. 13/67