


DETALHE 43 – BANHEIRO FEMININO
BLOCO SERVIÇO
PLANTA BAIXA
ESCALA 1/50

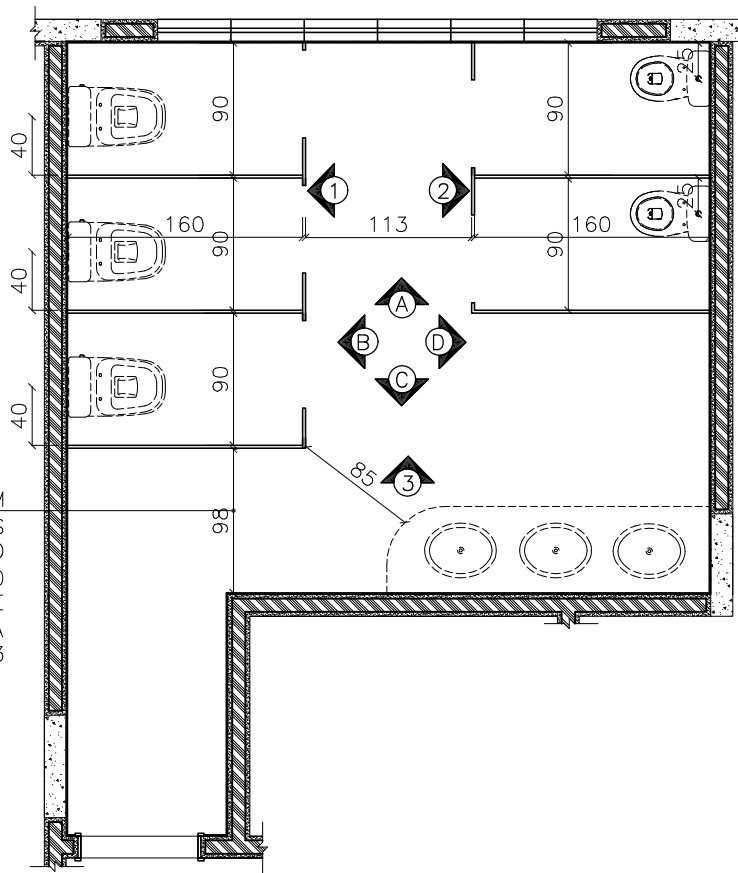

GRANILITE CINZA CLARO COM
GRÃNULOS BRANCOS
RESINADO COM POLIMENTO
MECÂNICO, PLACAS DE 1,00
X 1,00m E JUNTAS DE
DILATAÇÃO PLÁSTICA
VER DET ARQ. 23