


DETALHE 46 – BANCADA BANHEIRO MASCULINO  
BLOCO DE SERVIÇO

PLANTA BAIXA  
ESCALA 1/10

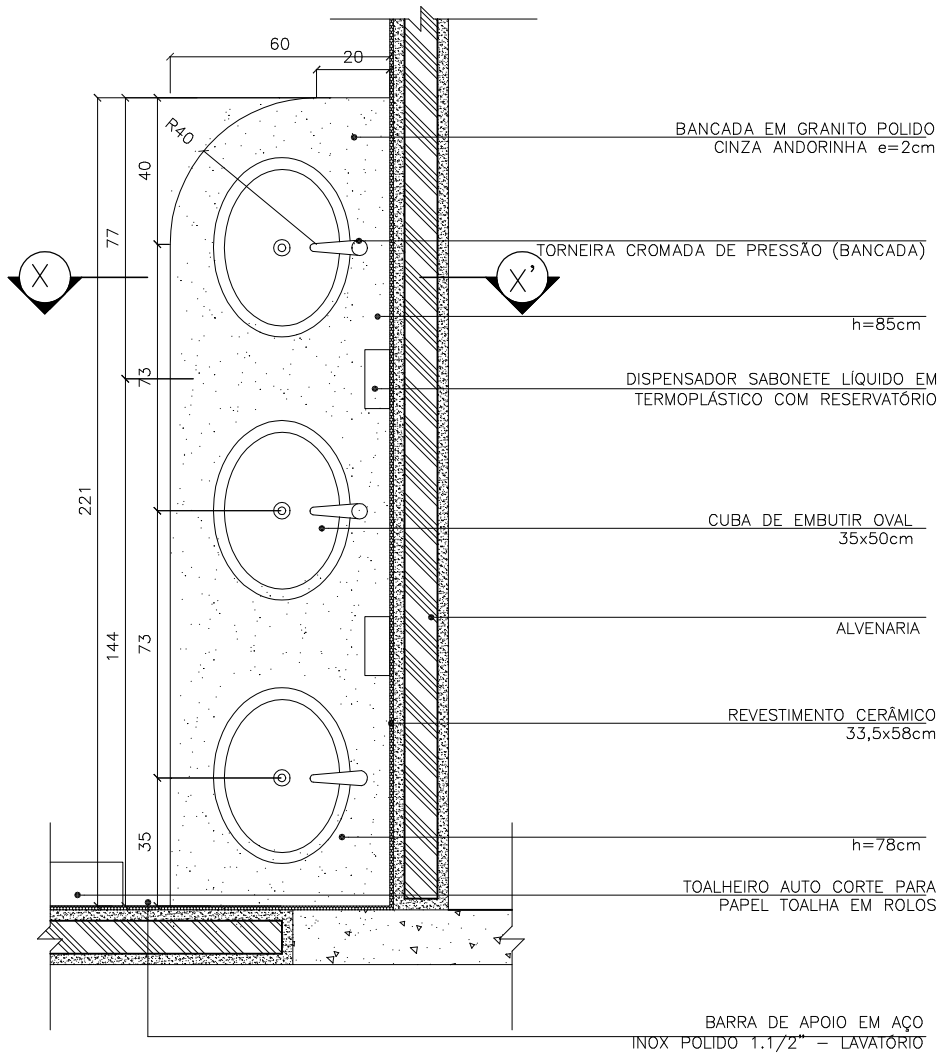

|                     |               |
|---------------------|---------------|
| FORMATO:            | A3            |
| DADOS PARA PLOTAÇÃO |               |
| ESCALA DE PLANTA    | 1:100         |
| TRAÇO               | MONOCROMÁTICO |
| COLOR               | PRETO         |
| COR01               | COR07 0,15    |
| COR02               | COR07 0,20    |
| COR03               | COR07 0,30    |
| COR04               | COR07 0,35    |
| COR05               | COR07 0,45    |
| COR06               | COR07 0,50    |
| COR07               | COR07 0,18    |
| COR08               | COR07 0,10    |
| COR09               | COR07 0,08    |
| COR10               | COR07 0,10    |
| COR11               | COR07 0,10    |
| COR12               | COR07 0,09    |



SESC – SERVIÇO SOCIAL DO COMÉRCIO  
ADMINISTRAÇÃO REGIONAL DO ESTADO DO ESPÍRITO SANTO  
CENTRO DE ESPORTES DE VILA VELHA

DETALHAMENTO ARQUITETURA  
PROJETO EXECUTIVO

|                      |                |         |   |                     |
|----------------------|----------------|---------|---|---------------------|
| TÍTULO:              | REV. 00        | ESCALA: | EDITORIAÇÃO GRÁFICA:                        | PRANCHA:            |
| Planta baixa bancada | DATA: SET/2021 | 1/20    | REANI ZANOTELLI<br>ARQUITETA – CAU A47243-3 | DET. ÁR.MO. 132/171 |