


DETALHE 27 – BICILETÁRIO


PLANTA BAIXA BICICLETÁRIO

ESCALA 1/50

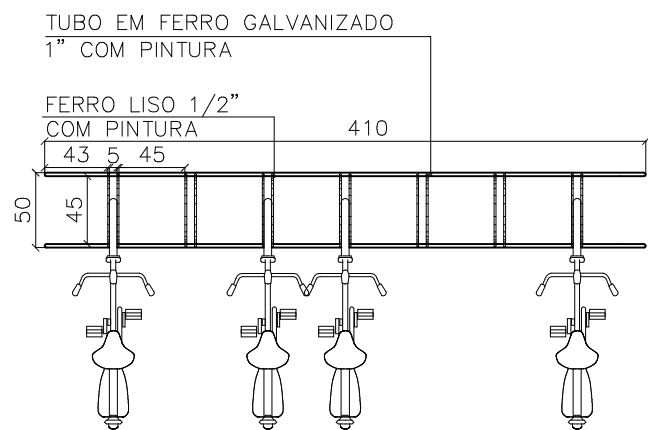


VISTA FRONTAL

ESCALA 1/50

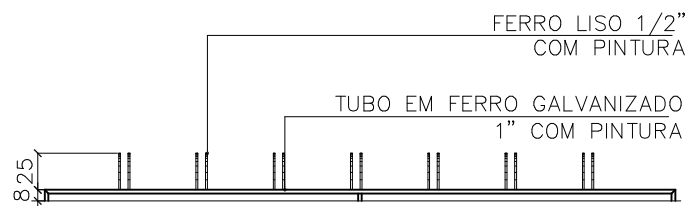

VISTA LATERAL

ESCALA 1/25

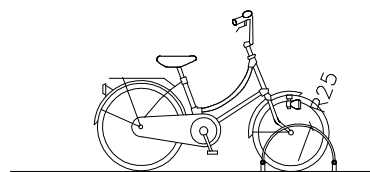

FORMATO:	A3
DADOS PARA PLOTAÇÃO	
ESCALA DE PLOTAÇÃO	1:100
TAMANHO MONOCROMÁTICO	
COLOR	RENA
COR01	COR07 0,15
COR02	COR07 0,30
COR03	COR07 0,30
COR04	COR07 0,35
COR05	COR07 0,45
COR06	COR07 0,50
COR07	COR07 0,15
COR08	COR07 0,15
COR09	COR07 0,09
COR10	COR07 0,10
COR11	COR07 0,10
COR12	COR07 0,05



SESC – SERVIÇO SOCIAL DO COMÉRCIO

ADMINISTRAÇÃO REGIONAL DO ESTADO DO ESPÍRITO SANTO

CENTRO DE ESPORTES DE VILA VELHA

DETALHAMENTO ARQUITETURA

PROJETO EXECUTIVO

TÍTULO:

Urbanismo

Bicicletário

REV. 00

DATA:FEV/2021

ESCALA:

1/50

EDITORIAÇÃO GRÁFICA:

REANI ZANOTELLI

ARQUITETA – CAU A47243-3

PRANCHA:

DET. ARQ. 44/67