



DETALHE 32

DETALHE PISO PLAYGROUND



ESCALA 1/10

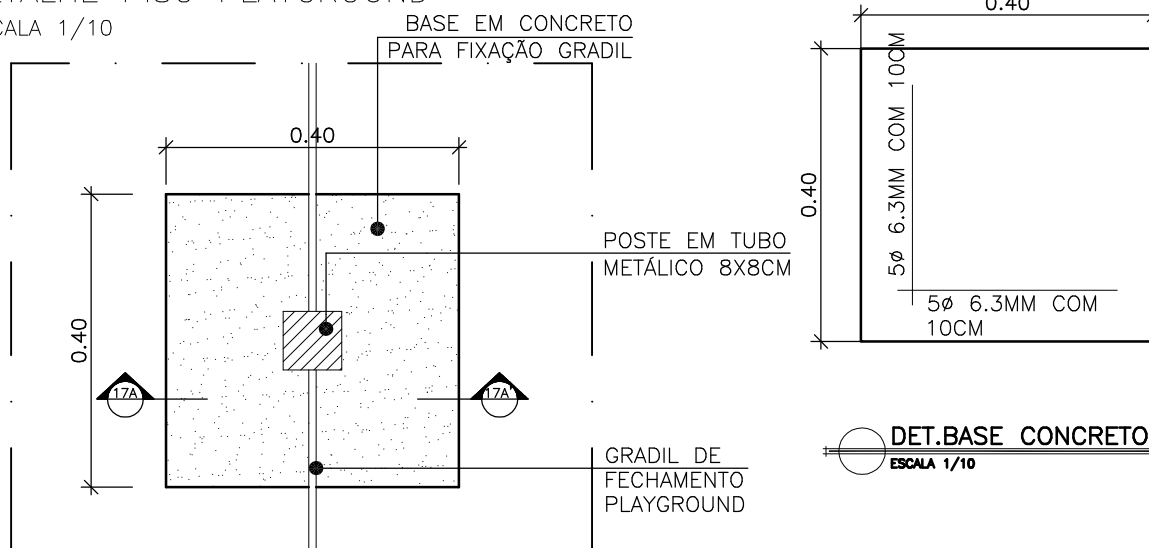

PLANTA BAIXA
ESCALA 1/10

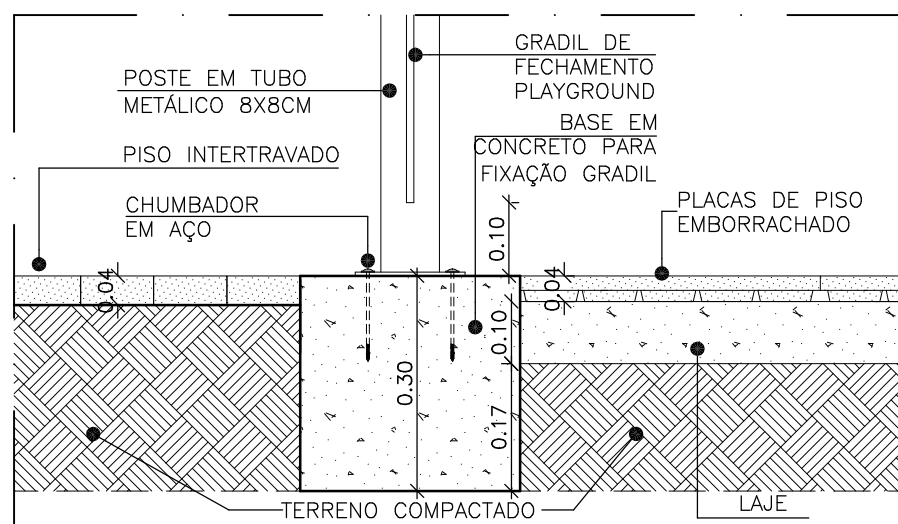

CORTE 17A-17A'
ESCALA 1/10

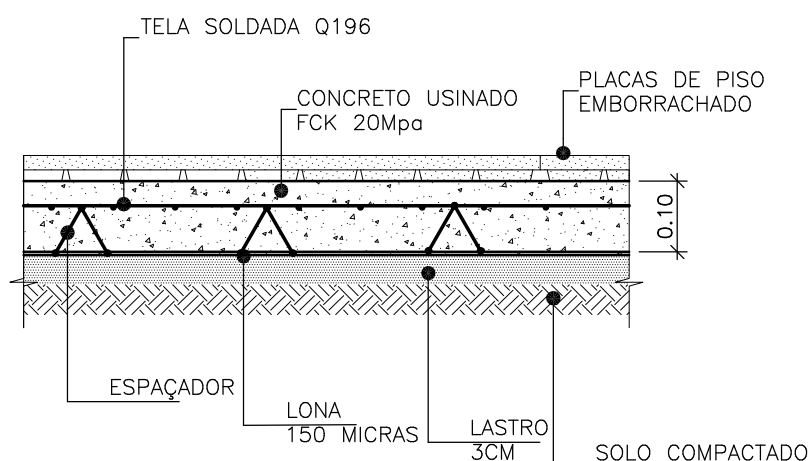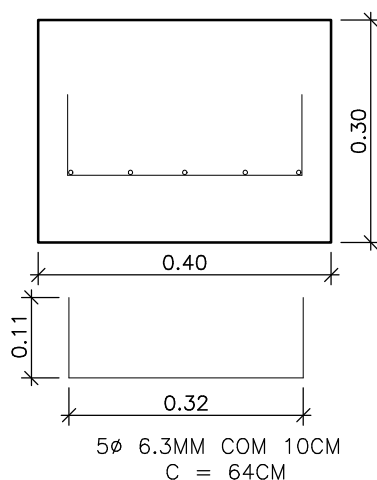

DET. DO PISO DE CONCRETO ARMADO
ESCALA 1/10

CORTE DET.BASE
ESCALA 1/10

FORMATO:	A3
DADOS PARA PLANTAS:	
ESCALA DE PLANTAS:	1:100
TÍTULO:	MONOCROMÁTICO
COLOR:	PRETO
COR01:	COR07 0,15
COR02:	COR07 0,20
COR03:	COR07 0,30
COR04:	COR07 0,35
COR05:	COR07 0,40
COR06:	COR07 0,50
COR07:	COR07 0,15
COR08:	COR07 0,20
COR09:	COR07 0,30
COR10:	COR07 0,40
COR11:	COR07 0,50
COR12:	COR07 0,60



SESC - SERVIÇO SOCIAL DO COMÉRCIO
ADMINISTRAÇÃO REGIONAL DO ESTADO DO ESPÍRITO SANTO
CENTRO DE ESPORTES DE VILA VELHA

DETALHAMENTO ARQUITETURA
PROJETO EXECUTIVO

TÍTULO:
Urbanismo
Detalhe piso playground

REV. 00
DATA:FEV/2021

ESCALA:
1/10

EDITORIAÇÃO GRÁFICA:
REANI ZANOTELLI
ARQUITETA - CAU A47243-3

PRANCHA:
DET. ARQ. 55/67