


DETALHE 05 – COPA 01  
BLOCO EDUCACIONAL – TÉRREO  
PLANTA BAIXA  
ESCALA 1/50

GRANILITE CINZA CLARO COM GRÂNULOS  
BRANCOS RESINADO COM POLIMENTO  
MECÂNICO, VER DET ARQ. 23

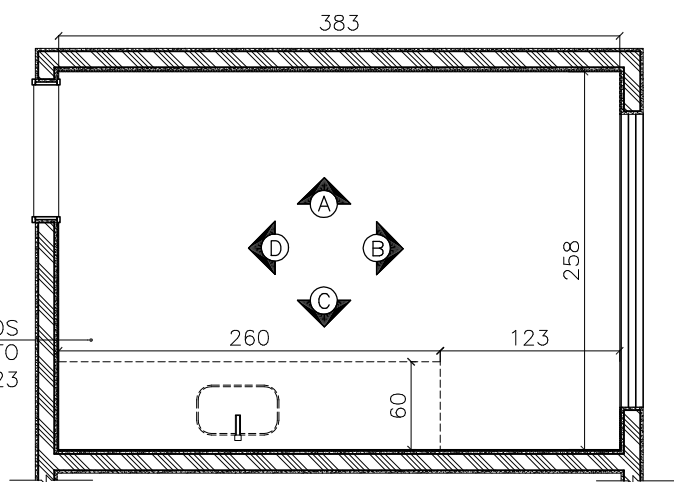

FORMATO:	A3
DADOS PARA PLOTAGEM	
ESCALA DE PLOTAGEM	1:100
TRAÇO	MONOCROMÁTICO
COLOR	RENA
COR01	COR07 0,15
COR02	COR07 0,20
COR03	COR07 0,30
COR04	COR07 0,35
COR05	COR07 0,40
COR06	COR07 0,50
COR07	COR07 0,18
COR08	COR07 0,10
COR09	COR07 0,09
COR10	COR07 0,10
COR11	COR07 0,10
COR12	COR07 0,09



SESC – SERVIÇO SOCIAL DO COMÉRCIO  
ADMINISTRAÇÃO REGIONAL DO ESTADO DO ESPÍRITO SANTO  
CENTRO DE ESPORTES DE VILA VELHA

DETALHAMENTO ARQUITETURA  
PROJETO EXECUTIVO

TÍTULO:  
Planta baixa  
Copa 01

REV. 00  
DATA: SET/2021

ESCALA:  
1/50

EDITORIAÇÃO GRÁFICA:  
REANI ZANOTELLI  
ARQUITETA – CAU A47243-3

PRANCHA:  
DET. AR.MO. 12/171