
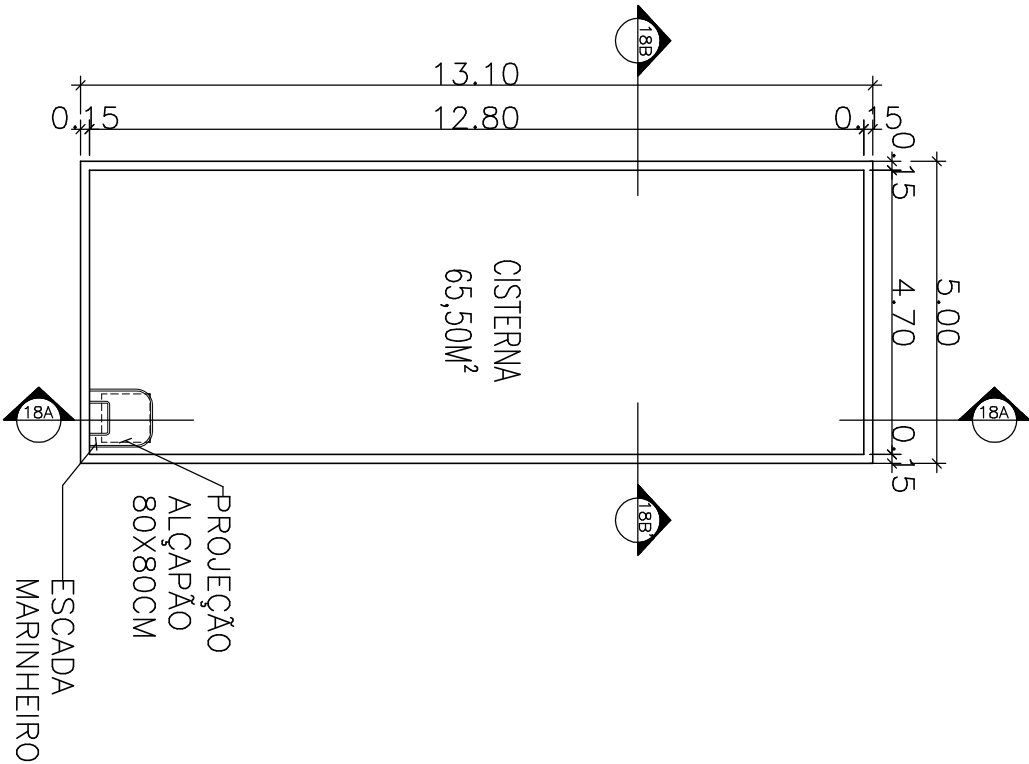



DETALHE 33 – CISTERNA

PLANTA BAIXA


ESCALA 1/125

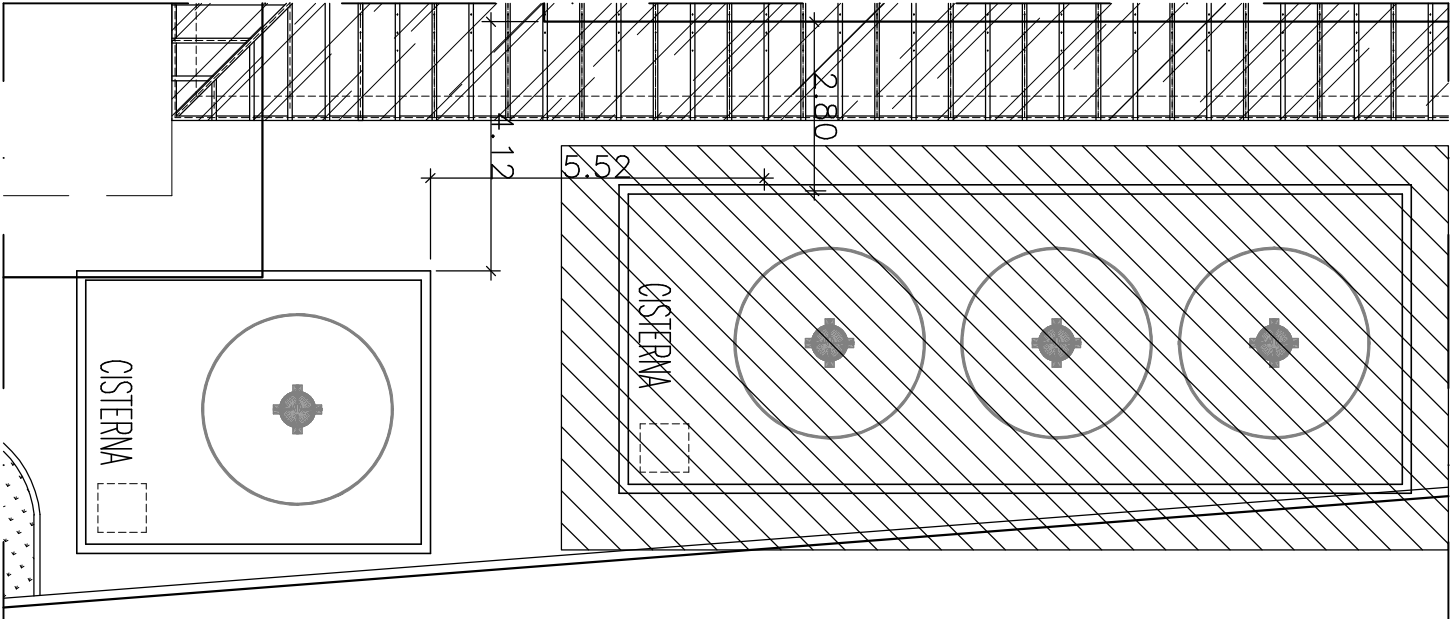


PLANTA BAIXA
CISTERNA BL. EDUC.
ESCALA 1/125

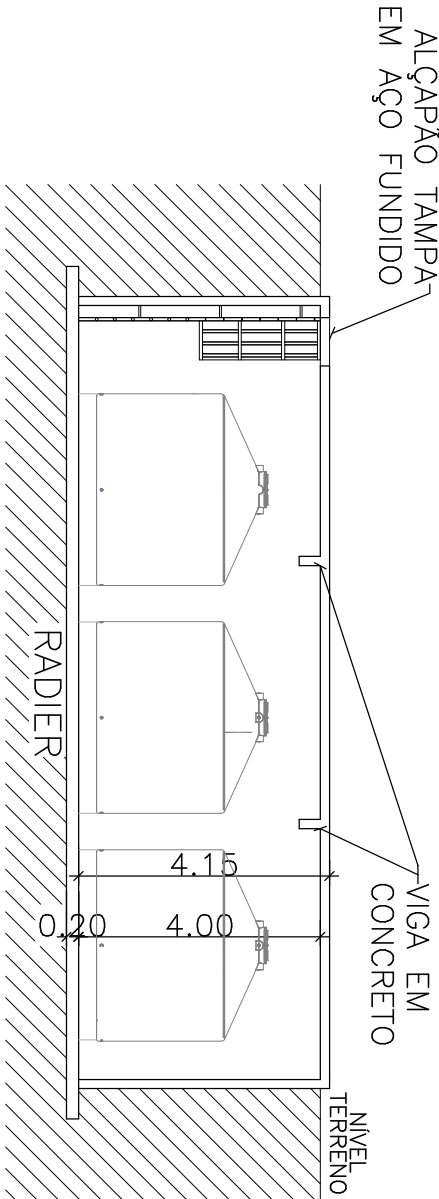

CORTE 18A–18A'
ESCALA 1/125

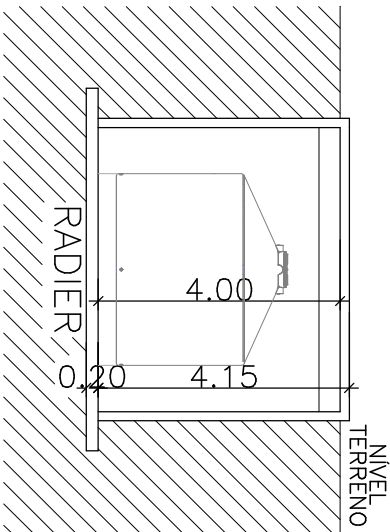

CORTE 18B–18B'
ESCALA 1/125

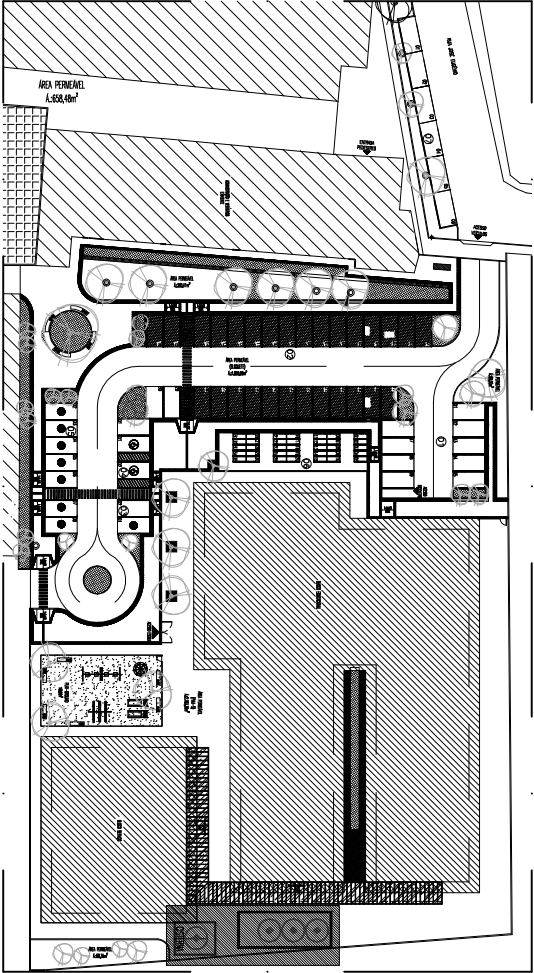

SESC – SERVIÇO SOCIAL DO COMÉRCIO
ADMINISTRAÇÃO REGIONAL DO ESTADO DO ESPÍRITO SANTO
CENTRO DE ESPORTES DE VILA VELHA

DETALHAMENTO ARQUITETURA
PROJETO EXECUTIVO

TÍTULO:
Urbanismo
Cisterna Bl. Educacional

REV. 00
DATA:FEV/2021

ESCALA:
1/125

EDITORIAÇÃO GRÁFICA:
REANI ZANOTELLI
ARQUITETA – CAU 447243-3

PRANCHA:
DET. ARQ. 56/67