



DETALHE 42 – PORTICO

BLOCOS

PLANTA BAIXA
ESCALA 1/50

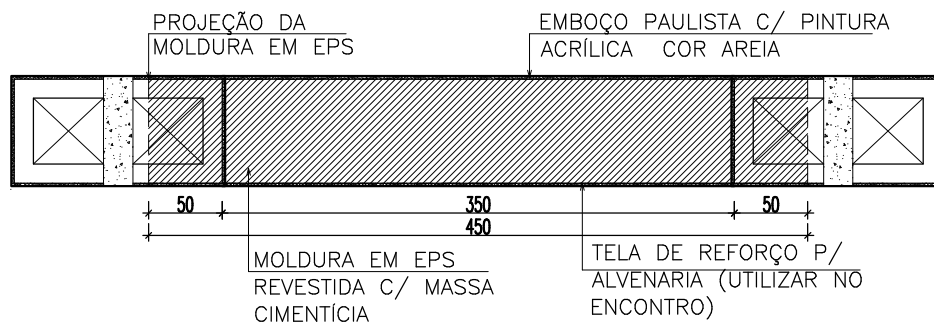

VISTA
ESCALA 1/50

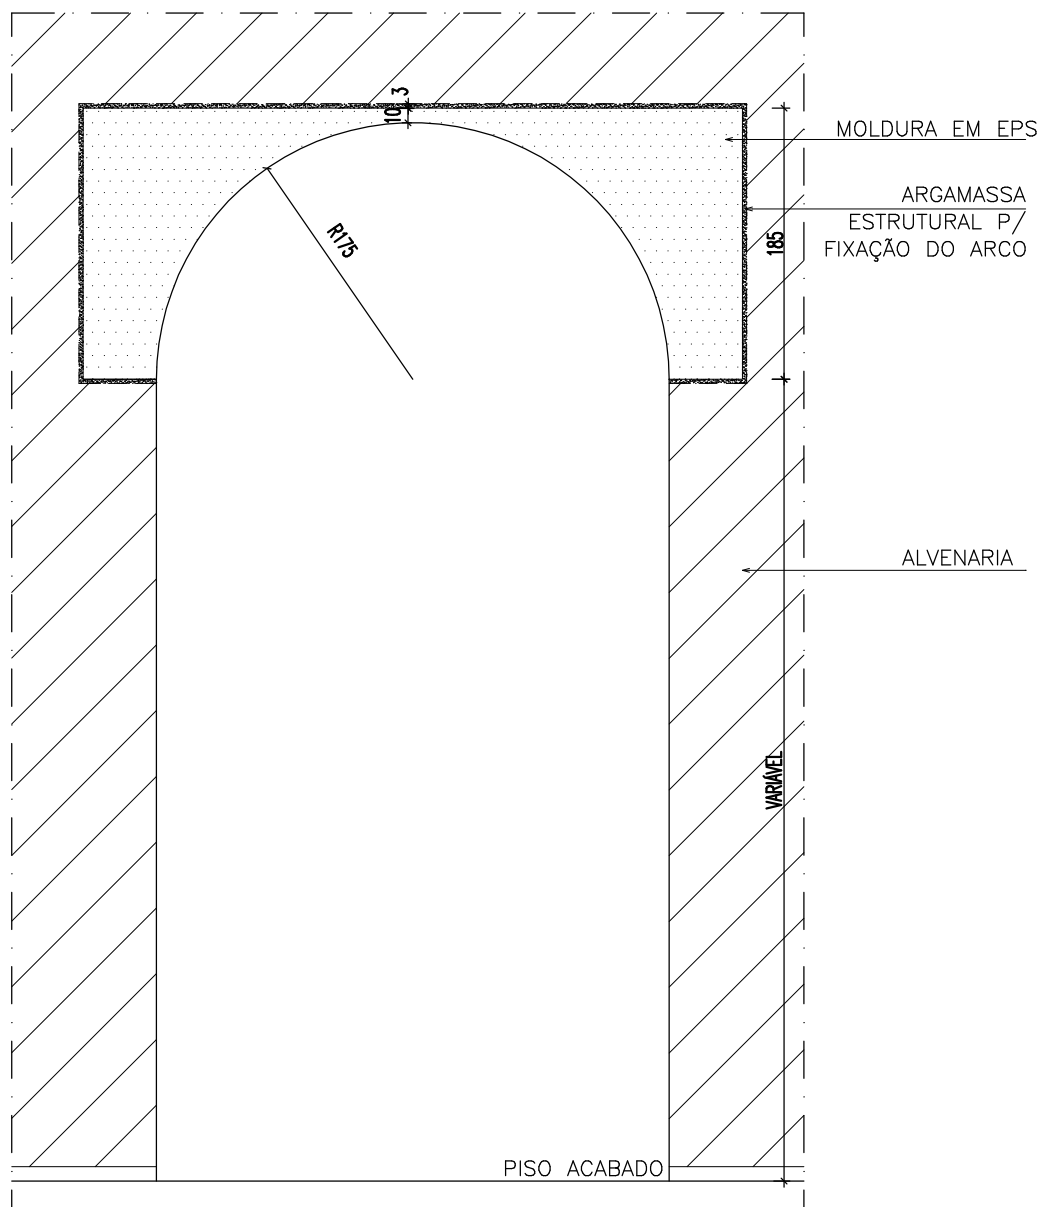

NOTA: COTAS EM CENTÍMETRO

FORMATO:	A3
DADOS PARA PLOTAGEM	
ESCALA DE PLOTAGEM	1:100
TAMANHO MONOCROMÁTICO	
COLOR	PRETO
COR01	COR07 0,15
COR02	COR07 0,30
COR03	COR07 0,30
COR04	COR07 0,35
COR05	COR07 0,45
COR06	COR07 0,50
COR07	COR07 0,15
COR08	COR07 0,15
COR09	COR07 0,09
COR10	COR07 0,10
COR11	COR07 0,10
COR12	COR07 0,09



SESC – SERVIÇO SOCIAL DO COMÉRCIO
ADMINISTRAÇÃO REGIONAL DO ESTADO DO ESPÍRITO SANTO
CENTRO DE ESPORTES DE VILA VELHA

DETALHAMENTO ARQUITETURA
PROJETO EXECUTIVO

TÍTULO:
BLOCOS
MOLDURA EM EPS (POLIESTIRENO)

REV. 00
DATA:FEV/2021

ESCALA:
1/50

EDITORÇÃO GRÁFICA:
BERENICE BATISTA

PRANCHA:
DET. ARQ. 67/67