


DETALHE 40 – PORTÃO / PT6


PLANTA BAIXA

ESCALA 1/25

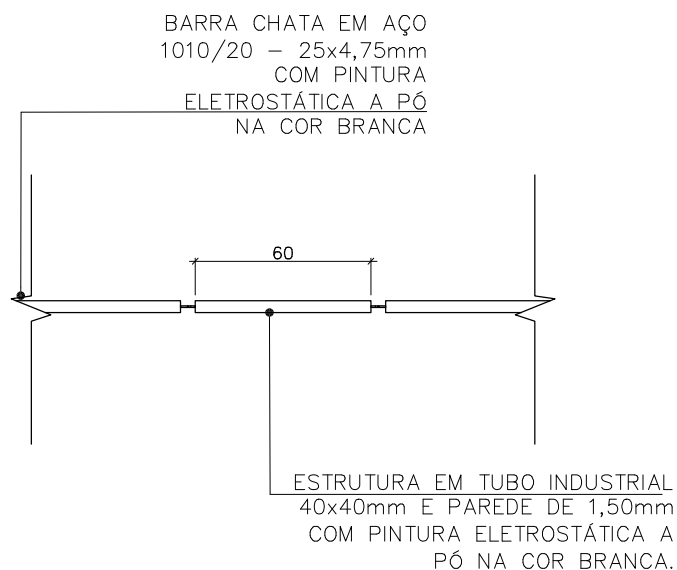

VISTA

ESCALA 1/25

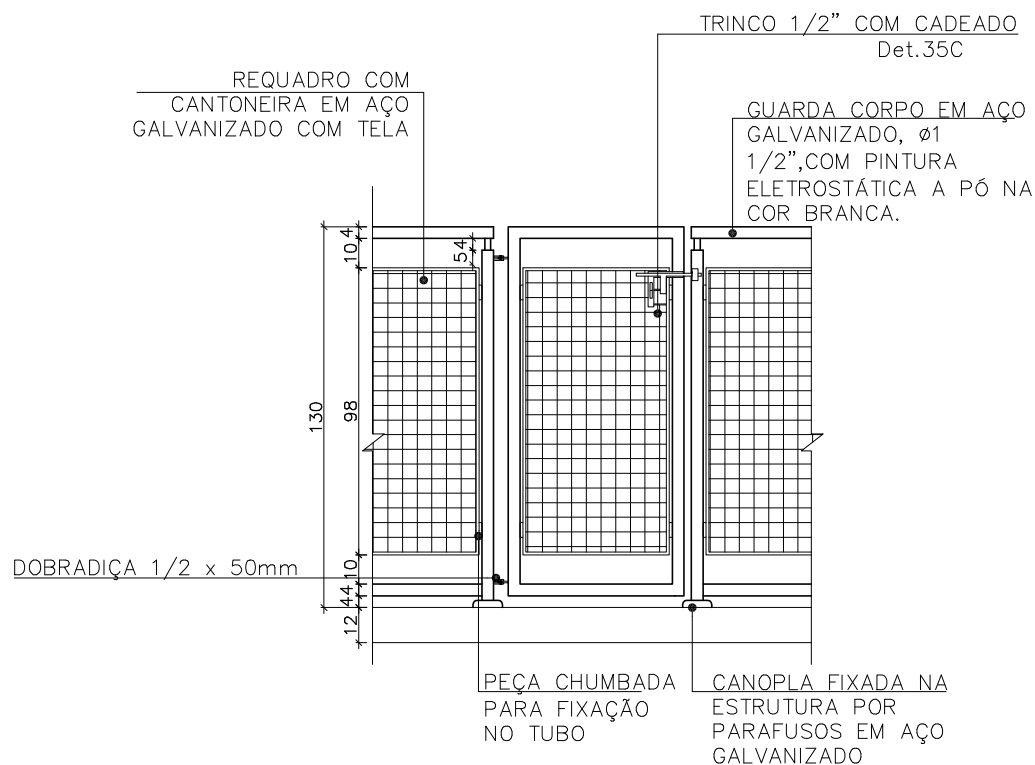

FORMATO:	A3
DADOS PARA PLOTAÇÃO	
ESCALA DE PLOTAÇÃO	1:100
TIPO DE	MONOCROMÁTICO
COLOR	PRETO
COR01	0,15
COR02	0,20
COR03	0,30
COR04	0,35
COR05	0,45
COR07	0,50
COR08	0,55
COR09	0,60
COR10	0,65
COR11	0,70
COR12	0,75
COR13	0,80
COR14	0,85
COR15	0,90
COR16	0,95
COR17	1,00
COR18	1,05
COR19	1,10
COR20	1,15
COR21	1,20
COR22	1,25
COR23	1,30
COR24	1,35
COR25	1,40
COR26	1,45
COR27	1,50
COR28	1,55
COR29	1,60
COR30	1,65
COR31	1,70
COR32	1,75
COR33	1,80
COR34	1,85
COR35	1,90
COR36	1,95
COR37	2,00
COR38	2,05
COR39	2,10
COR40	2,15
COR41	2,20
COR42	2,25
COR43	2,30
COR44	2,35
COR45	2,40
COR46	2,45
COR47	2,50
COR48	2,55
COR49	2,60
COR50	2,65
COR51	2,70
COR52	2,75
COR53	2,80
COR54	2,85
COR55	2,90
COR56	2,95
COR57	3,00
COR58	3,05
COR59	3,10
COR60	3,15
COR61	3,20
COR62	3,25
COR63	3,30
COR64	3,35
COR65	3,40
COR66	3,45
COR67	3,50
COR68	3,55
COR69	3,60
COR70	3,65
COR71	3,70
COR72	3,75
COR73	3,80
COR74	3,85
COR75	3,90
COR76	3,95
COR77	4,00
COR78	4,05
COR79	4,10
COR80	4,15
COR81	4,20
COR82	4,25
COR83	4,30
COR84	4,35
COR85	4,40
COR86	4,45
COR87	4,50
COR88	4,55
COR89	4,60
COR90	4,65
COR91	4,70
COR92	4,75
COR93	4,80
COR94	4,85
COR95	4,90
COR96	4,95
COR97	5,00
COR98	5,05
COR99	5,10
COR100	5,15



SESC – SERVIÇO SOCIAL DO COMÉRCIO
ADMINISTRAÇÃO REGIONAL DO ESTADO DO ESPÍRITO SANTO
CENTRO DE ESPORTES DE VILA VELHA

DETALHAMENTO ARQUITETURA
PROJETO EXECUTIVO

TÍTULO:
Portão metálico
01 folha / abrir

REV. 00
DATA: FEV/2021

ESCALA:
1/25

EDITORIAÇÃO GRÁFICA:
REANI ZANOTELLI
ARQUITETA – CAU A47243-3

PRANCHA:
DET. ESQ. 40/44