


DETALHE 18 – PALCO AUDITÓRIO BLOCO EDUCACIONAL– 1º PAVIMENTO PLANTA BAIXA ESCALA 1/100

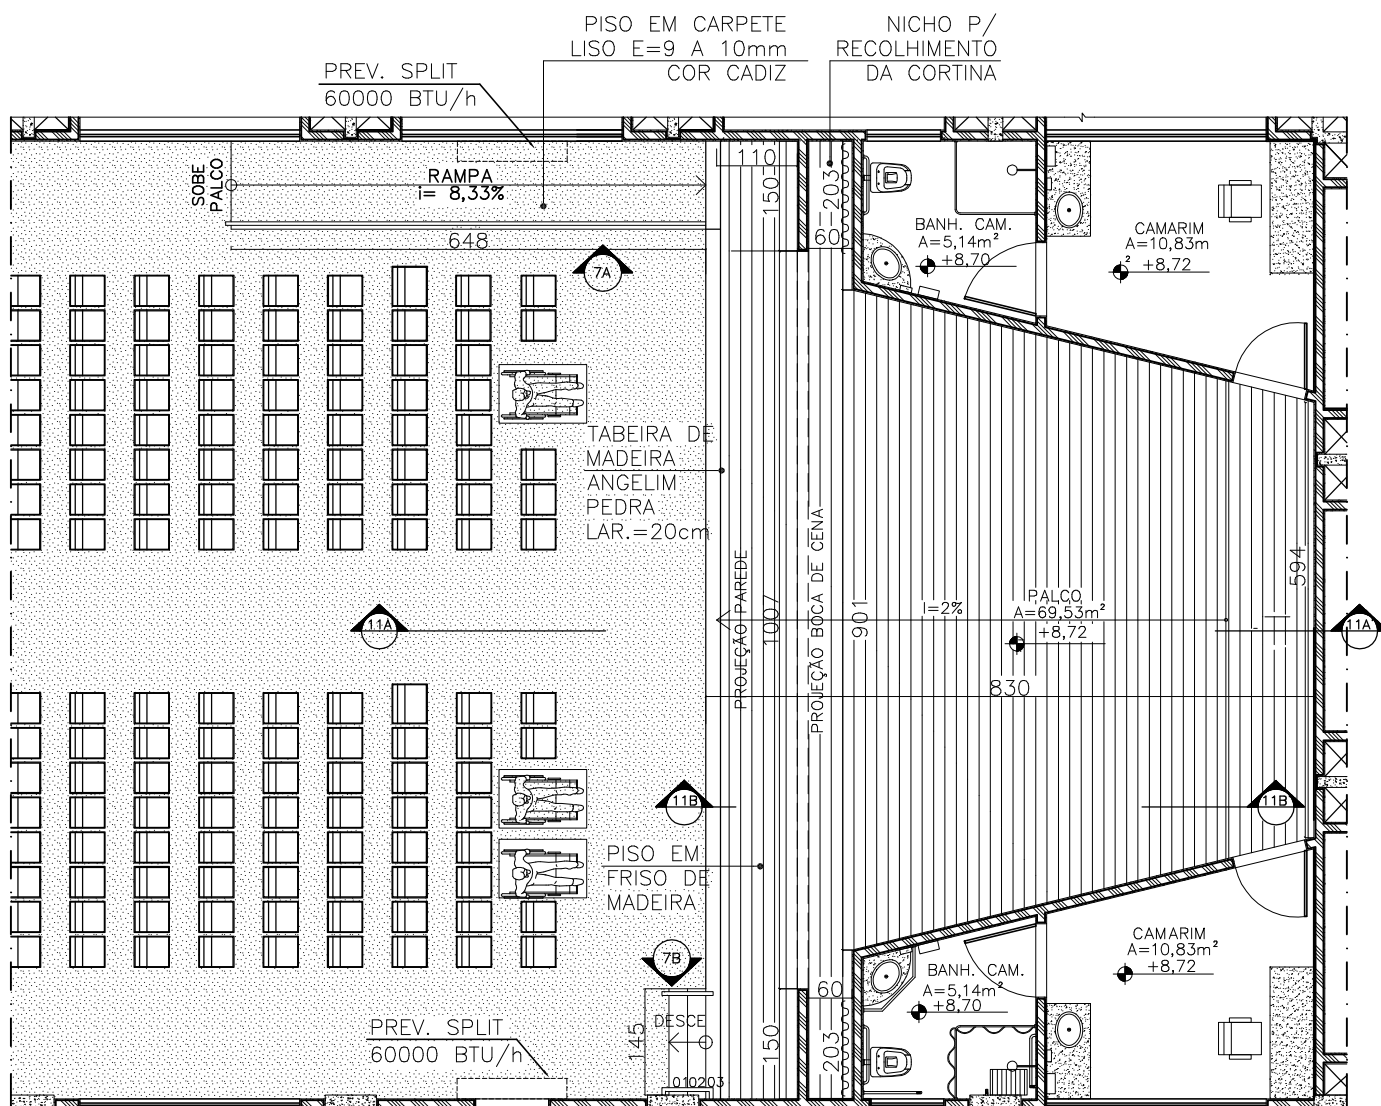

FORMATO:
A3

DIAGRAMAS PARA PLANTAS:

ESCALA DE PLANTAS:

1:100

TIPO:

MONOCROMÁTICO

COR:

PREV. SPLIT 60000 BTU/h

COR01 COR07 0,15

COR02 COR07 0,30

COR03 COR07 0,30

COR04 COR07 0,35

COR05 COR07 0,45

COR06 COR07 0,50

COR07 COR07 0,15

COR08 COR07 0,15

COR09 COR07 0,09

COR10 COR07 0,10

COR11 COR07 0,10

COR12 COR07 0,09



SESC – SERVIÇO SOCIAL DO COMÉRCIO
ADMINISTRAÇÃO REGIONAL DO ESTADO DO ESPÍRITO SANTO
CENTRO DE ESPORTES DE VILA VELHA

DETALHAMENTO ARQUITETURA
PROJETO EXECUTIVO

TÍTULO:
Bloco II – Educacional
Peças Granito Rampa

REV. 00
DATA:FEV/2021

ESCALA:
1/100

EDITORIAÇÃO GRÁFICA:
REANI ZANOTELLI
ARQUITETA – CAU A47243-3

PRANCHA:
DET. ARQ. 26/67