


DETALHE 38 – SUBESTAÇÃO

PLANTA BAIXA

ESCALA 1/50

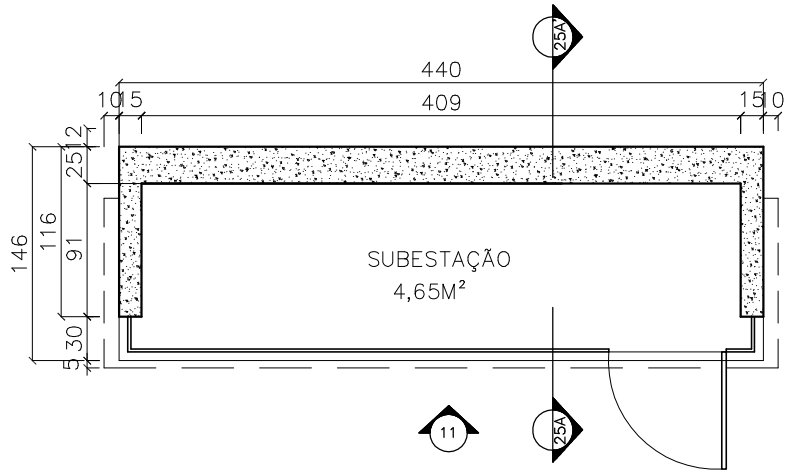


VISTA 11

ESCALA 1/50

CORTE 25A–25A'

ESCALA 1/50

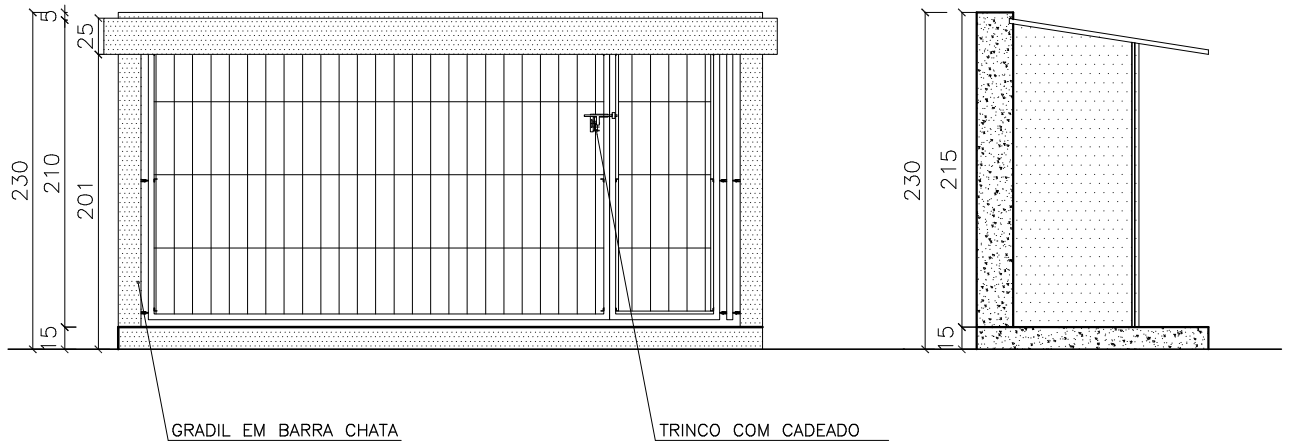

FORMATO:	A3
DADOS PARA PLOTAÇÃO	
ESCALA DE PLOTAÇÃO	1:100
TÍTULO	MONOCROMÁTICO
COLOR	PRETO
COR01	COR07 0,15
COR02	COR07 0,30
COR03	COR07 0,30
COR04	COR07 0,35
COR05	COR07 0,45
COR06	COR07 0,50
COR07	COR07 0,15
COR08	COR07 0,15
COR09	COR07 0,09
COR10	COR07 0,10
COR11	COR07 0,10
COR12	COR07 0,05



SESC – SERVIÇO SOCIAL DO COMÉRCIO
ADMINISTRAÇÃO REGIONAL DO ESTADO DO ESPÍRITO SANTO
CENTRO DE ESPORTES DE VILA VELHA

DETALHAMENTO ARQUITETURA
PROJETO EXECUTIVO

TÍTULO:
Urbanismo
Subestação

REV. 00

DATA:FEV/2021

ESCALA:

1/50

EDITORIAÇÃO GRÁFICA:

REANI ZANOTELLI
ARQUITETA – CAU A47243–3

PRANCHA:

DET. ARQ. 64/67