




DETALHE 34 – MURO DE DIVISA
A DEMOLIR

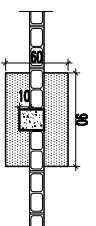

PLANTA BAIXA
ESCALA 1/50

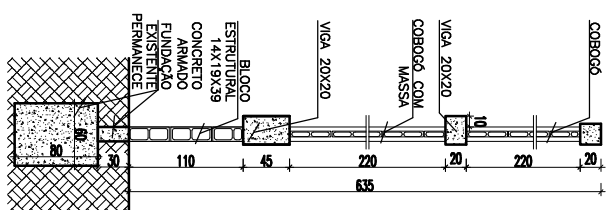

CORTE 20A–20A'
ESCALA 1/125

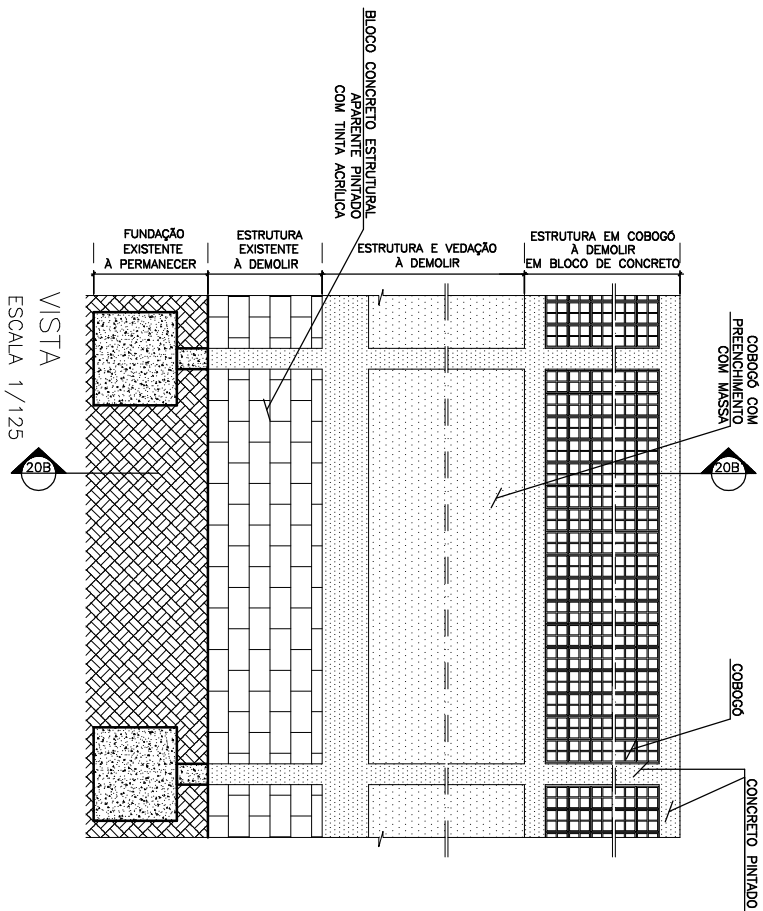

VISTA
ESCALA 1/125

