


DETALHE 16- GUARDA CORPO EM AÇO INOX
BLOCO EDUCACIONAL - RAMPA PRINCIPAL
PLANTA BAIXA
ESCALA 1/125

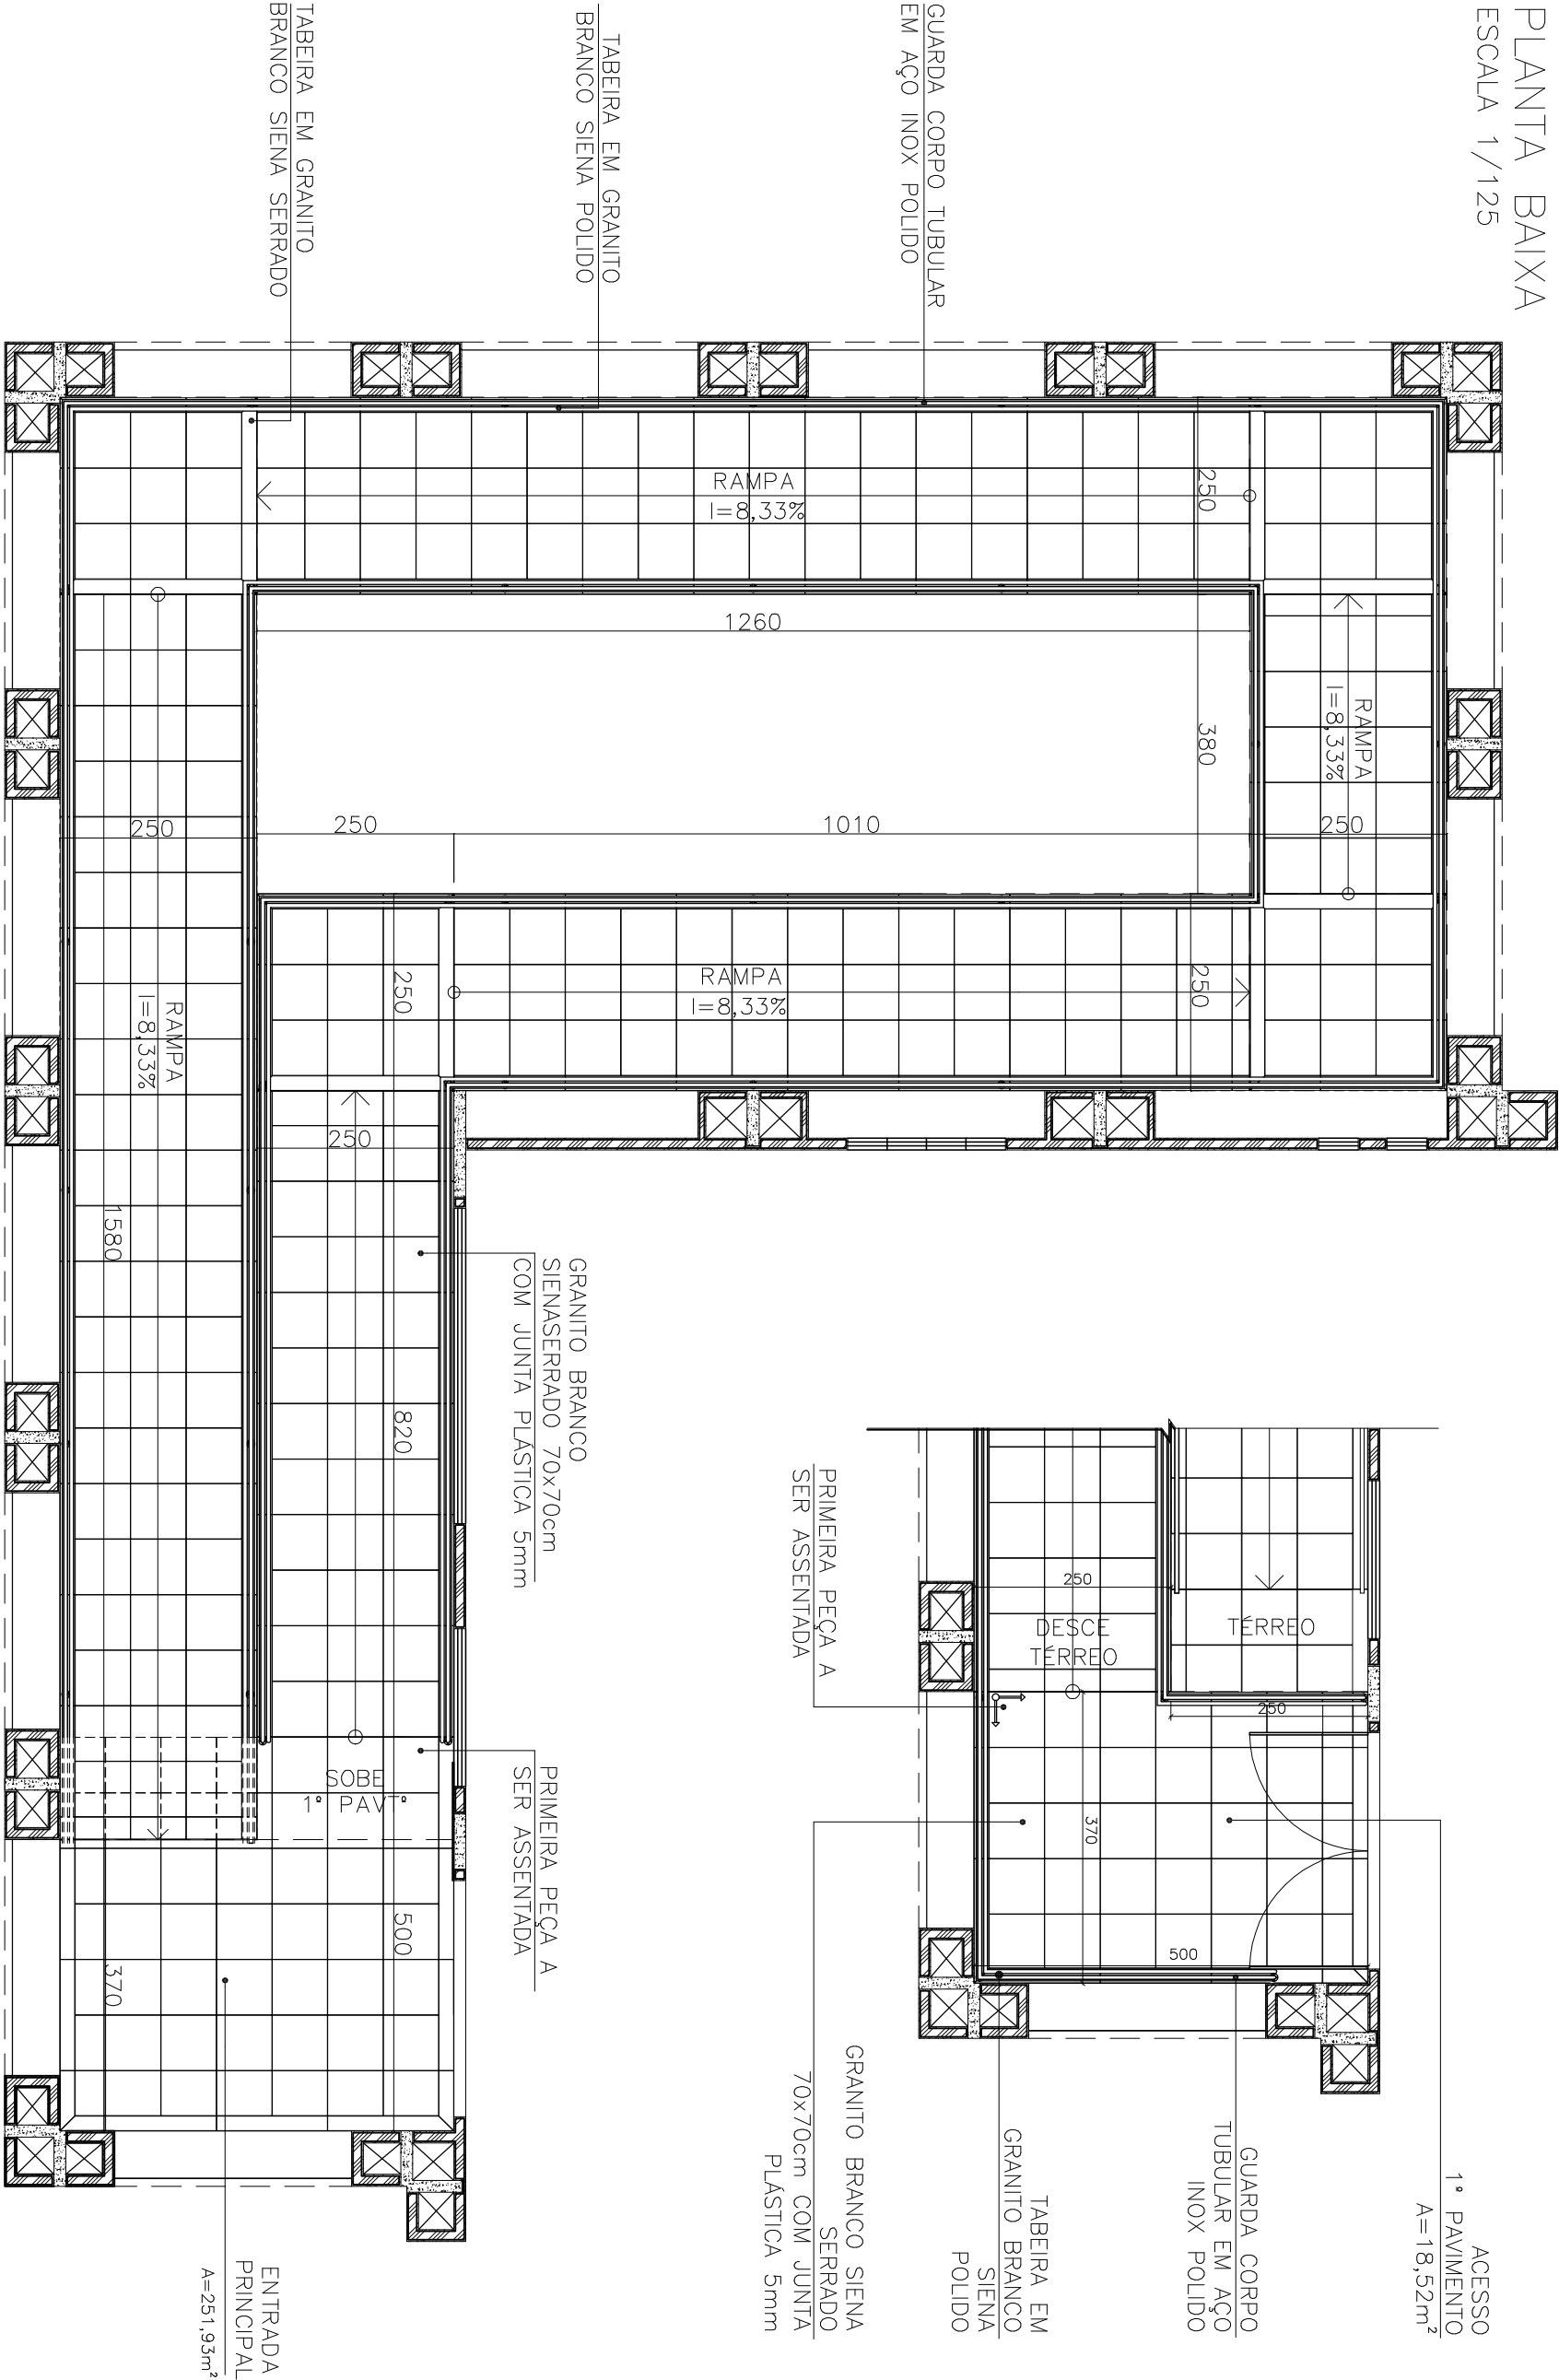

DETALHAMENTO ARQUITETURA
PROJETO EXECUTIVO

Sesc SESC - SERVIÇO SOCIAL DO COMÉRCIO
ADMINISTRAÇÃO REGIONAL DO ESTADO DO ESPÍRITO SANTO
CENTRO DE ESPORTES DE VILA VELHA

TÍTULO:
Bloco II- Educacional
Guarda Corpo Aço Inox - Rampa

REV. 00
DATA:FEV/2021

ESCALA:
1/125

EDITORIAÇÃO GRÁFICA:
REANI ZANOTELLI
ARQUITETA - CAU A47243-3

PRANCHA:
DET. ARQ. 21/67

FORMATO:			A3
DADOS PARA PLOTAGEM			
ESCALA DE PLOTAGEM			1:100
TRAÇO			MONOCROMÁTICO
COLOR	PEN	PEN	
COR01	COR07	0,15	
COR02	COR07	0,20	
COR03	COR07	0,30	
COR04	COR07	0,35	
COR05	COR07	0,45	
COR06	COR07	0,50	
COR07	COR07	0,18	
COR08	COR07	0,10	
COR09	COR07	0,09	
COR10	COR07	0,10	
COR11	COR07	0,10	
COR12	COR07	0,05	