


DETALHE 18 – BANCADA BANH. MASC. INF./ESCOVAÇÃO

BLOCO EDUCACIONAL – TÉRREO

PLANTA BAIXA

ESCALA 1/10

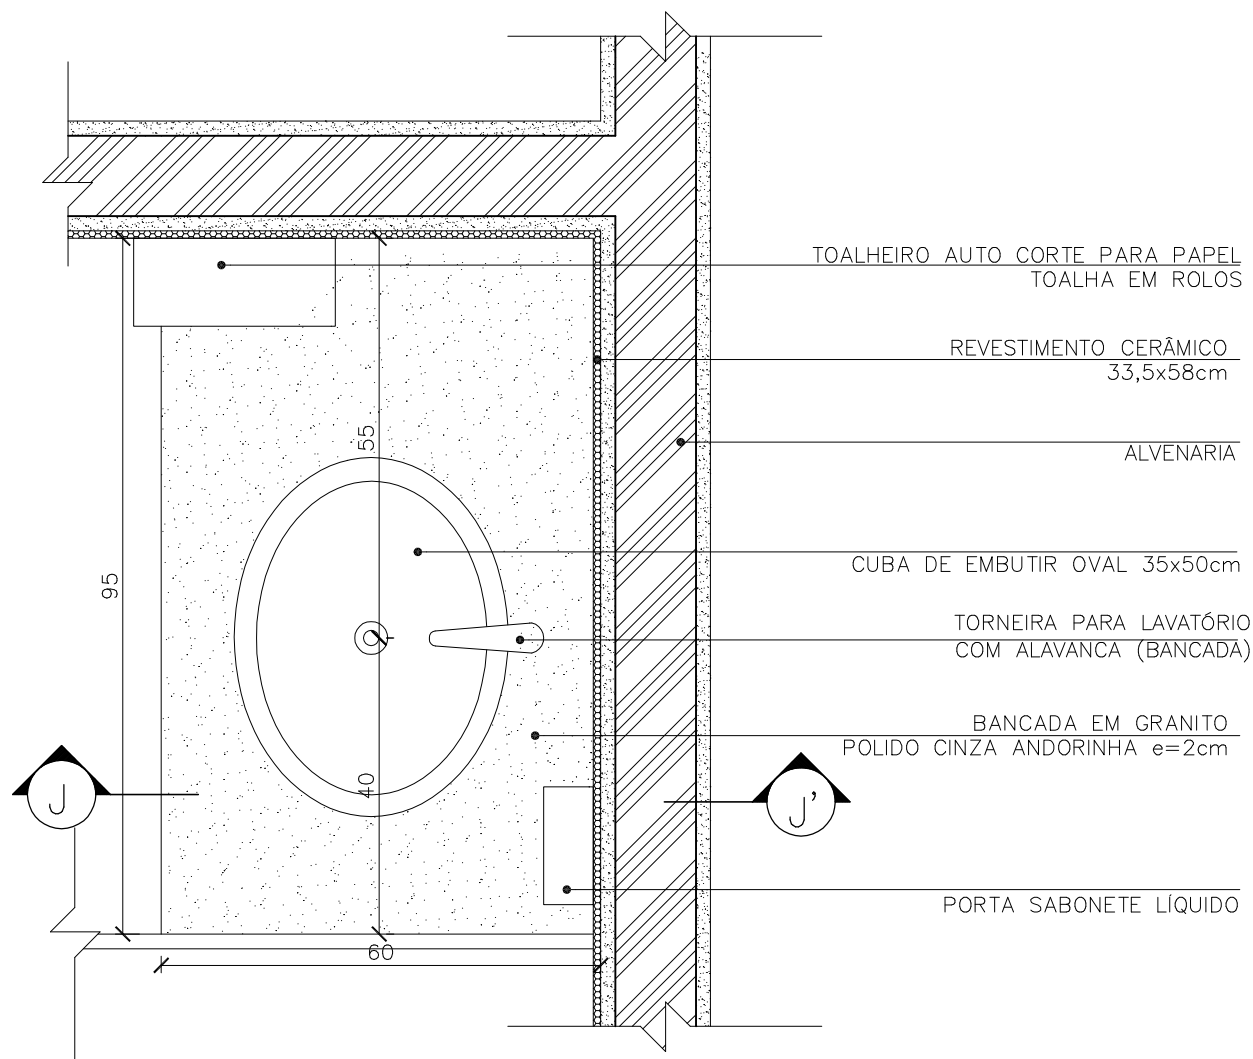

FORMATO:	A3
DADOS PARA PLOTAÇÃO	
ESCALA DE PLOTAÇÃO	1:100
TIPO DE	MONOCROMÁTICO
COLOR	PRETO
COR01	COR07 0,15
COR02	COR07 0,20
COR03	COR07 0,30
COR04	COR07 0,35
COR05	COR07 0,45
COR06	COR07 0,50
COR07	COR07 0,15
COR08	COR07 0,15
COR09	COR07 0,20
COR10	COR07 0,30
COR11	COR07 0,35
COR12	COR07 0,45
COR13	COR07 0,50
COR14	COR07 0,15
COR15	COR07 0,20
COR16	COR07 0,30
COR17	COR07 0,35
COR18	COR07 0,45
COR19	COR07 0,50
COR20	COR07 0,15
COR21	COR07 0,20
COR22	COR07 0,30
COR23	COR07 0,35
COR24	COR07 0,45
COR25	COR07 0,50
COR26	COR07 0,15
COR27	COR07 0,20
COR28	COR07 0,30
COR29	COR07 0,35
COR30	COR07 0,45
COR31	COR07 0,50
COR32	COR07 0,15
COR33	COR07 0,20
COR34	COR07 0,30
COR35	COR07 0,35
COR36	COR07 0,45
COR37	COR07 0,50
COR38	COR07 0,15
COR39	COR07 0,20
COR40	COR07 0,30
COR41	COR07 0,35
COR42	COR07 0,45
COR43	COR07 0,50
COR44	COR07 0,15
COR45	COR07 0,20
COR46	COR07 0,30
COR47	COR07 0,35
COR48	COR07 0,45
COR49	COR07 0,50
COR50	COR07 0,15
COR51	COR07 0,20
COR52	COR07 0,30
COR53	COR07 0,35
COR54	COR07 0,45
COR55	COR07 0,50
COR56	COR07 0,15
COR57	COR07 0,20
COR58	COR07 0,30
COR59	COR07 0,35
COR60	COR07 0,45
COR61	COR07 0,50
COR62	COR07 0,15
COR63	COR07 0,20
COR64	COR07 0,30
COR65	COR07 0,35
COR66	COR07 0,45
COR67	COR07 0,50
COR68	COR07 0,15
COR69	COR07 0,20
COR70	COR07 0,30
COR71	COR07 0,35
COR72	COR07 0,45
COR73	COR07 0,50
COR74	COR07 0,15
COR75	COR07 0,20
COR76	COR07 0,30
COR77	COR07 0,35
COR78	COR07 0,45
COR79	COR07 0,50
COR80	COR07 0,15
COR81	COR07 0,20
COR82	COR07 0,30
COR83	COR07 0,35
COR84	COR07 0,45
COR85	COR07 0,50
COR86	COR07 0,15
COR87	COR07 0,20
COR88	COR07 0,30
COR89	COR07 0,35
COR90	COR07 0,45
COR406	COR07 0,30
COR407	COR07 0,35
COR408	COR07 0,45
COR409	COR07 0,50
COR410	COR07 0,15
COR411	COR07 0,20
COR412	COR07 0,30
COR413	COR07 0,35
COR414	COR07 0,45
COR415	COR07 0,50
COR416	COR07 0,15
COR417	COR07 0,20
COR418	COR07 0,30
COR419	COR07 0,35
COR420	COR07 0,45
COR421	COR07 0,50
COR422	COR07 0,15
COR423	COR07 0,20
COR424	COR07 0,30
COR425	COR07